


BEBAUUNGSPLAN 'BAUGEBIET BADÄCKER' IN NIEDERESCHACH - SCHABENHAUSEN SCHWARZWALD-BAAR-KREIS ABGRENZUNGSPLAN

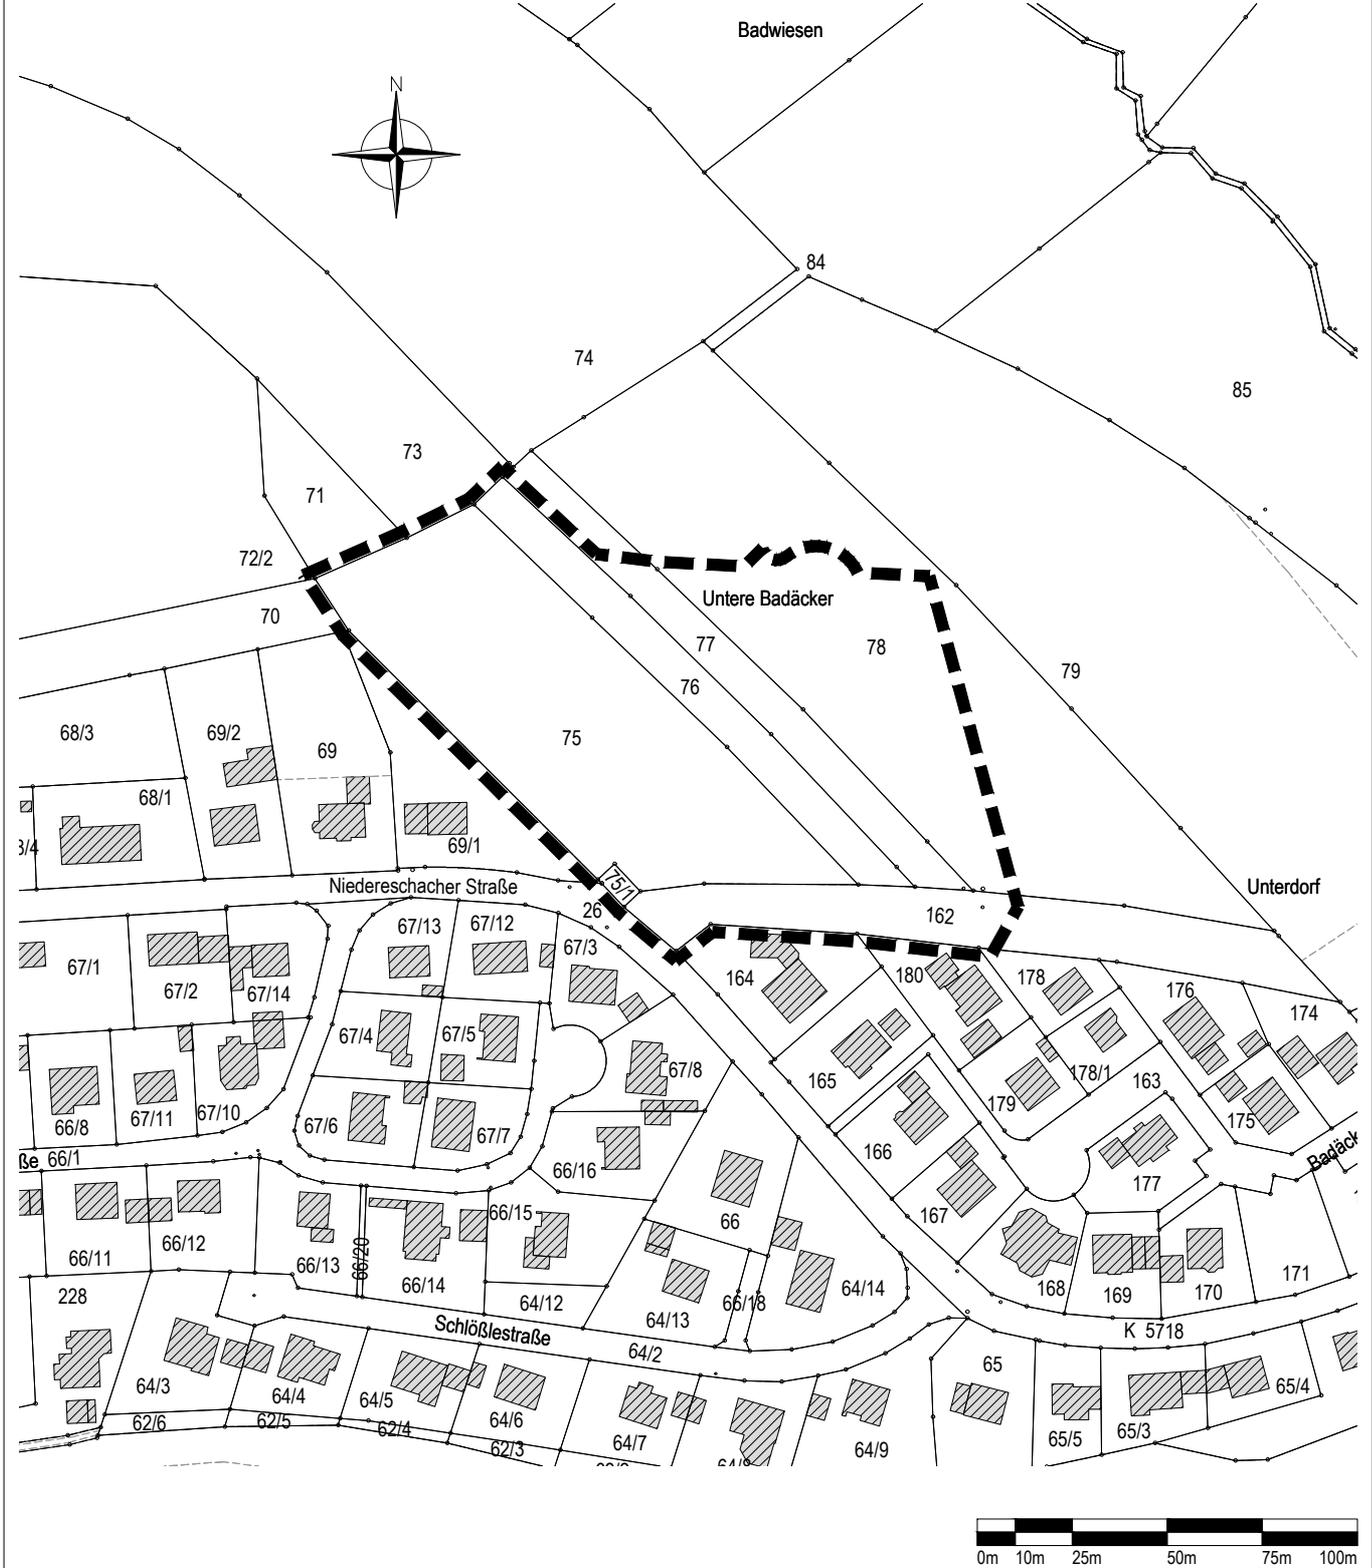

Grenze des räumlichen Geltungsbereichs des Bebauungsplanes 'Baugebiet Badäcker' (§ 9 Abs.7 BauGB)

Maßstab: 1 : 2.000		Projektnummer: 12156 Plannummer: 12156/abgrenz-1.3	
Cez./Ceü.	Datum	Änderungsvermerk	Grundlage: ALK
SF/Gr	19.09.18	Abgrenzungsplan zur Sitzung am 10.10.2018	
SF/Gr	15.08.19	Erweiterung Wendehammer, Fassung zur Sitzung am 16.09.2019	
SF/Gr	26.03.21	keine Änderung, Fassung zur Sitzung am 19.04.21 (Satzungsbeschluss)	

BÜROGRÖRER <small>UMWELT • VERKEHR • STADTPLANUNG</small>	Büro Empfingen Hohenzollerweg 1 72186 Empfingen Tel.: 07485/9769-0 info@gf-kom.de	Büro Dornstetten Schießgrabenstraße 4 72280 Dornstetten Tel.: 07443/24056-0 info@gf-kom.de
	Büro Owingen Gottlieb-Daimler-Str. 2 88696 Owingen Tel.: 07551/83498-0 info@gf-kom.de	