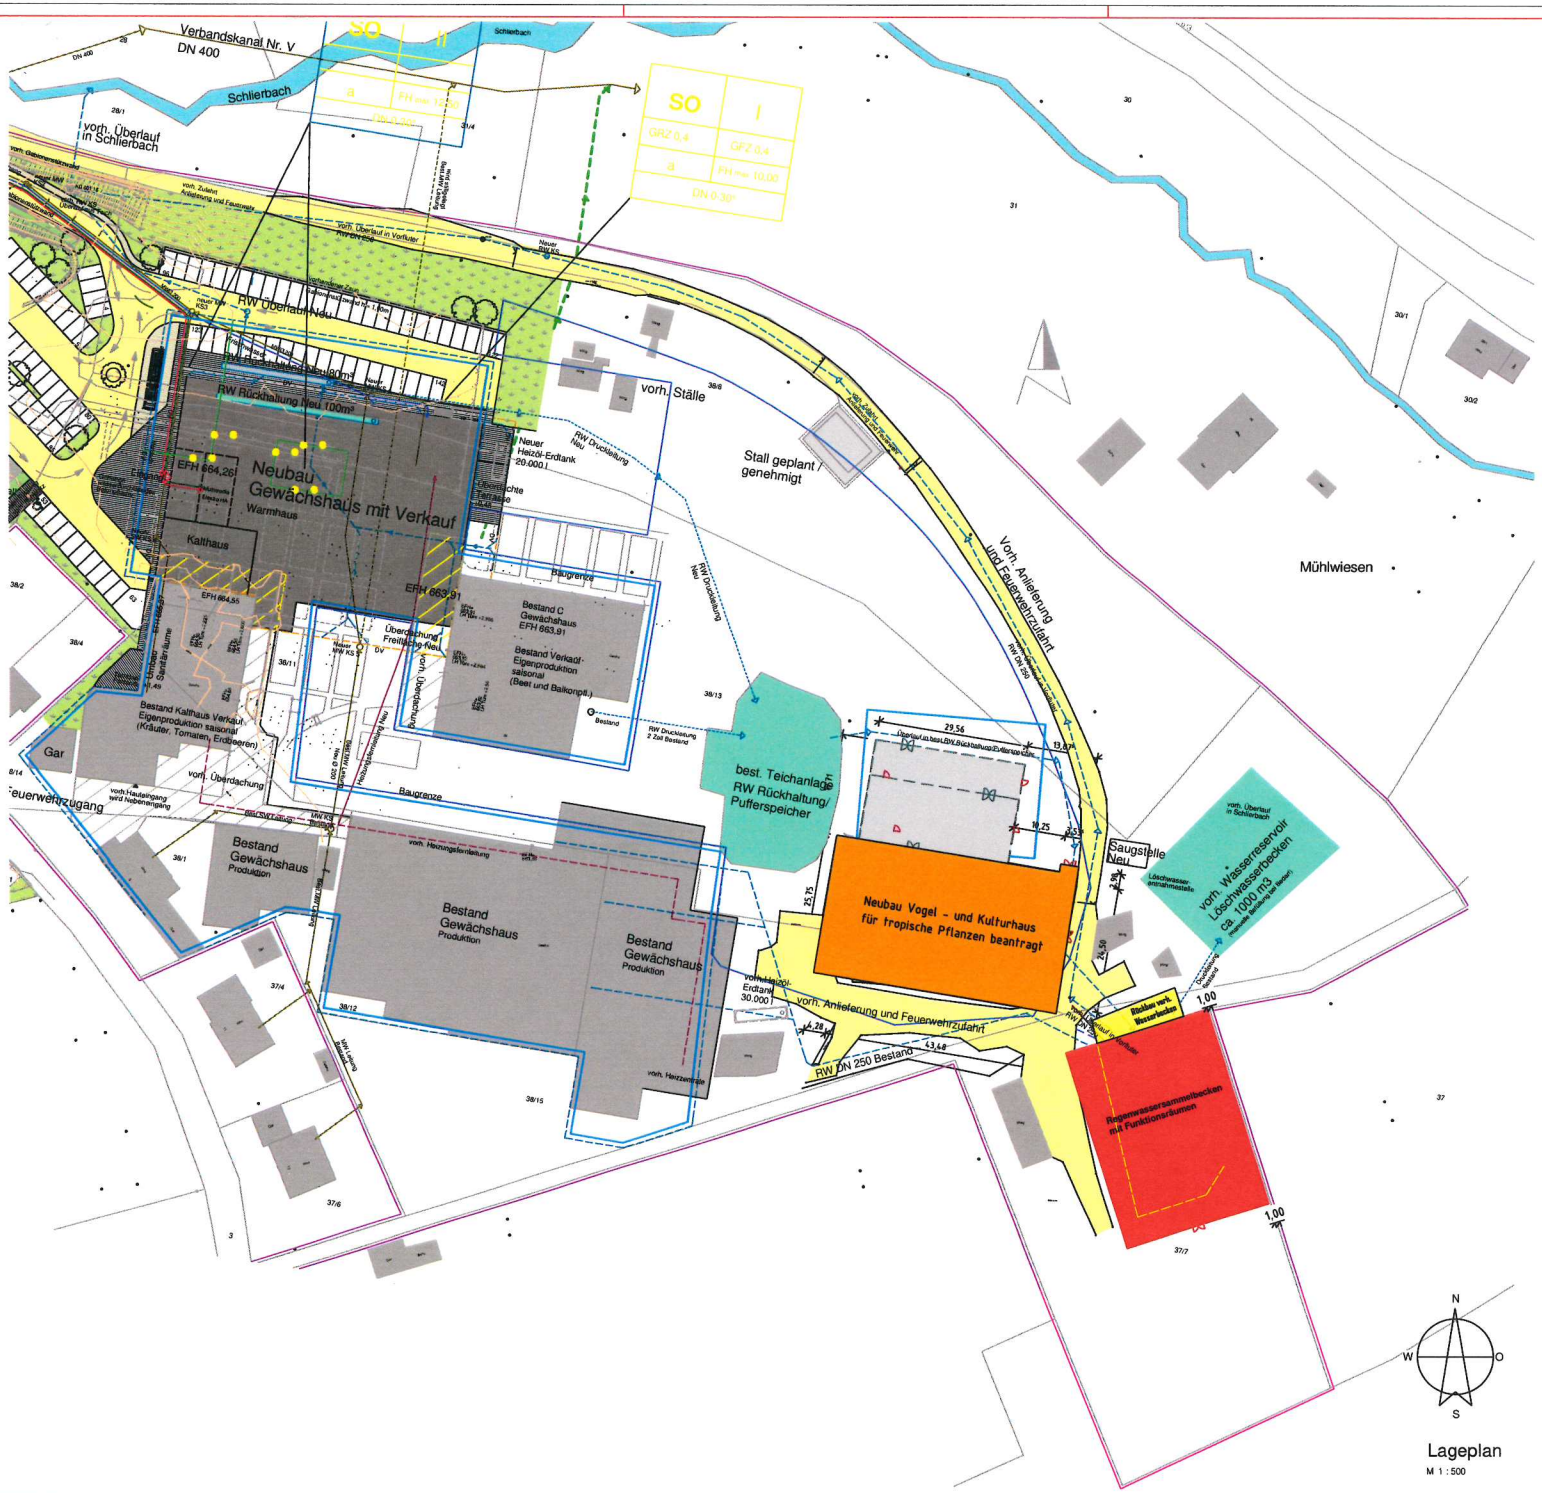

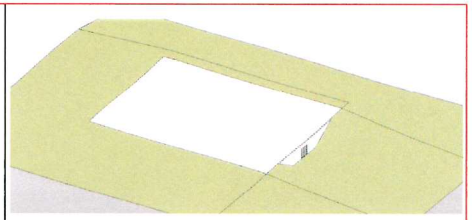

Neues Mauerwerk und sonstige Bauteile	
Gebäude geneh/mig	Neuer Beton oder Stahlbeton
Vorhandene Bauteile	Vorhandene Bauteile
Zu beseitigende Bauteile	Regentaleile

Index	Datum	Änderung	Ausgegeben von

Plantyp: BAUANTRAG

Planinhalt: LAGEPLAN

Bauvorhaben: NEUBAU EINES REGENWASSERSAMMELBECKENS MIT FUNKTIONSRÄUMEN

Bauherr:

Datum Unterschrift

ENTWURFSVERFASSER

Rabensteiner

Datum Unterschrift

Maßstab: Wie angezeigt		Planbeschreibung:				
erstellt am	geändert am	erstellt von	geändert von	Planart/-typ	Index	Format
07.07.2021				G100		DIN A1

Diese Unterlagen sind unser geistiges Eigentum. Nach den gesetzlichen Bestimmungen dürfen sie ohne unsere ausdrückliche Zustimmung Dritten, insbesondere Wettbewerbern, nicht mitgeteilt oder zugänglich gemacht werden.