
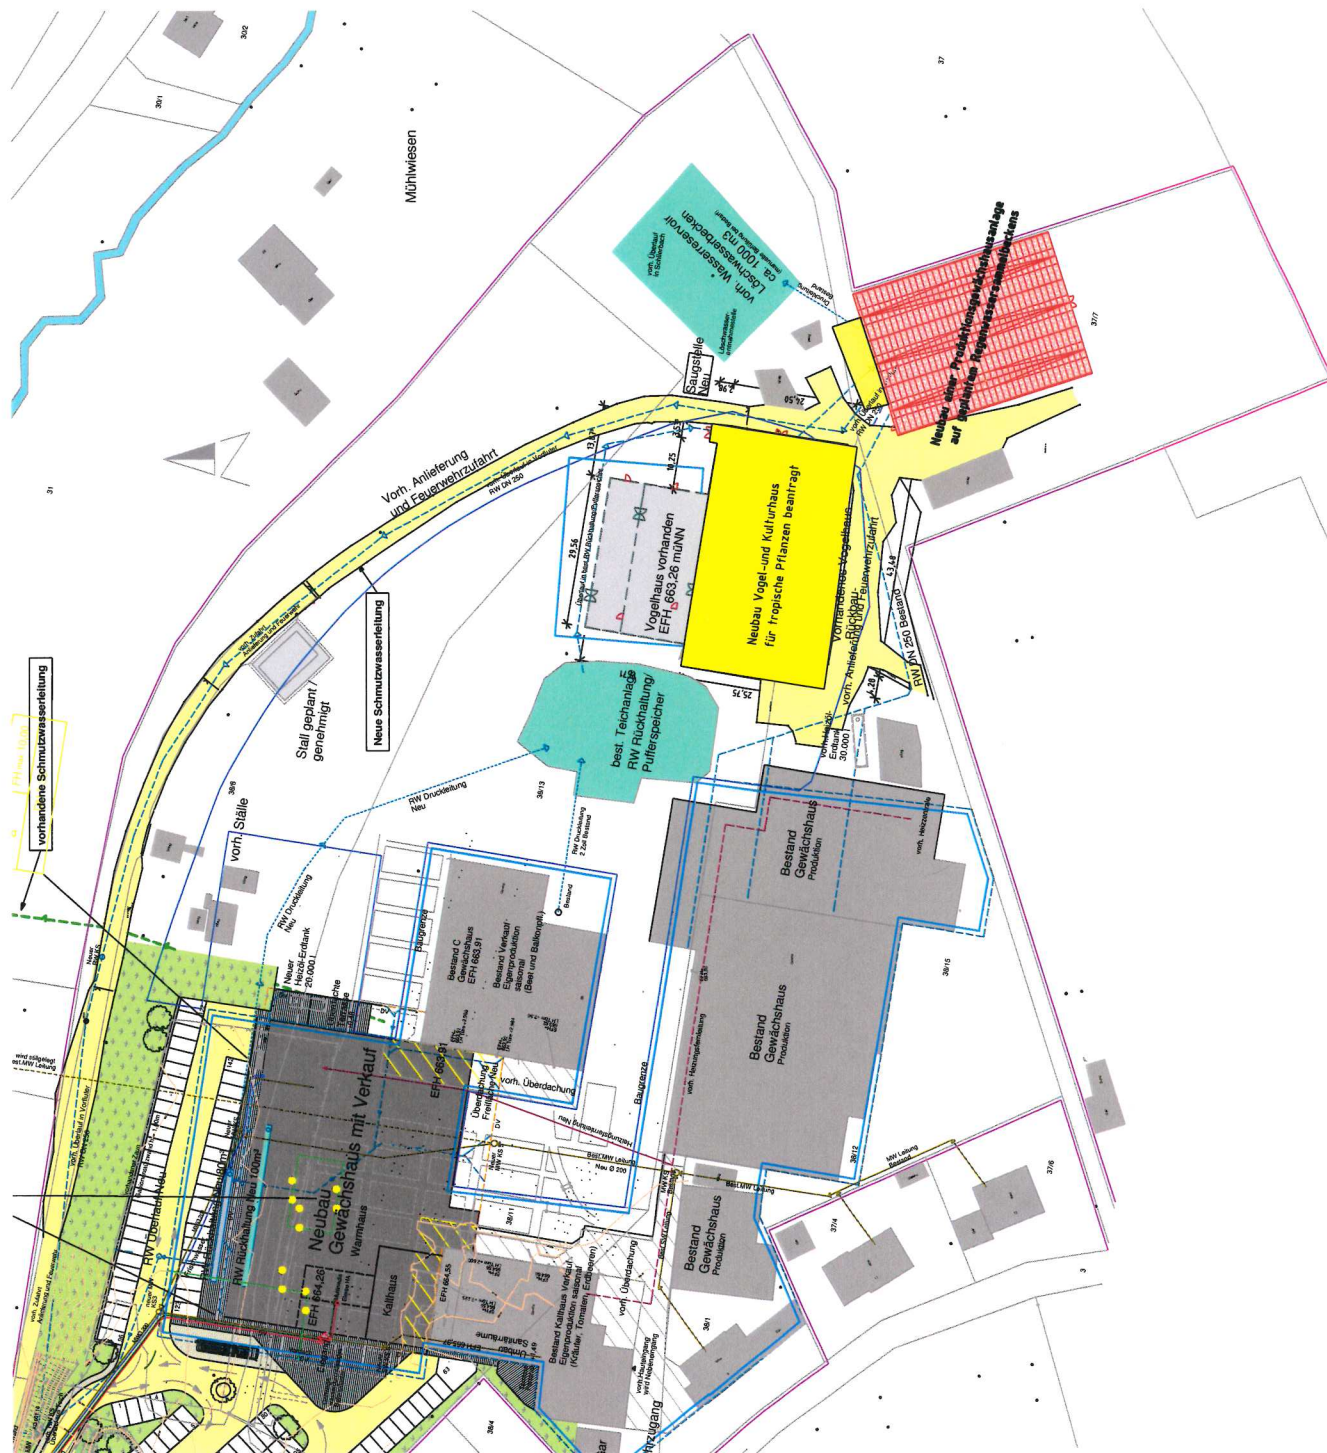


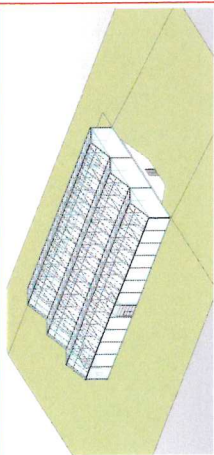

Neues Masswerk und sonstige Bauteile	Neuer Beton oder Stahlbeton	Vorhandene Bauteile	Zu bearbeitende Bauteile
			

[illegible]

Plantyp: **BAUANTRAG**

Planinhalt: LAGEPLAN

Bauvorhaben: **NEUBAU EINER PRODUKTIONSGEWÄCHSHAUSANLAGE**

Bauherr:

Datum	Unterschied
-------	-------------



Rabensteiner

Zufallsab:		Planbeschreibung:				Datum		Ursachensystem	
erstellt am	geändert am	erstellt von	geändert von	Planart-typ	Index	Format			
07.07.2021				G100		DIN A1			