



# Abbruchplan

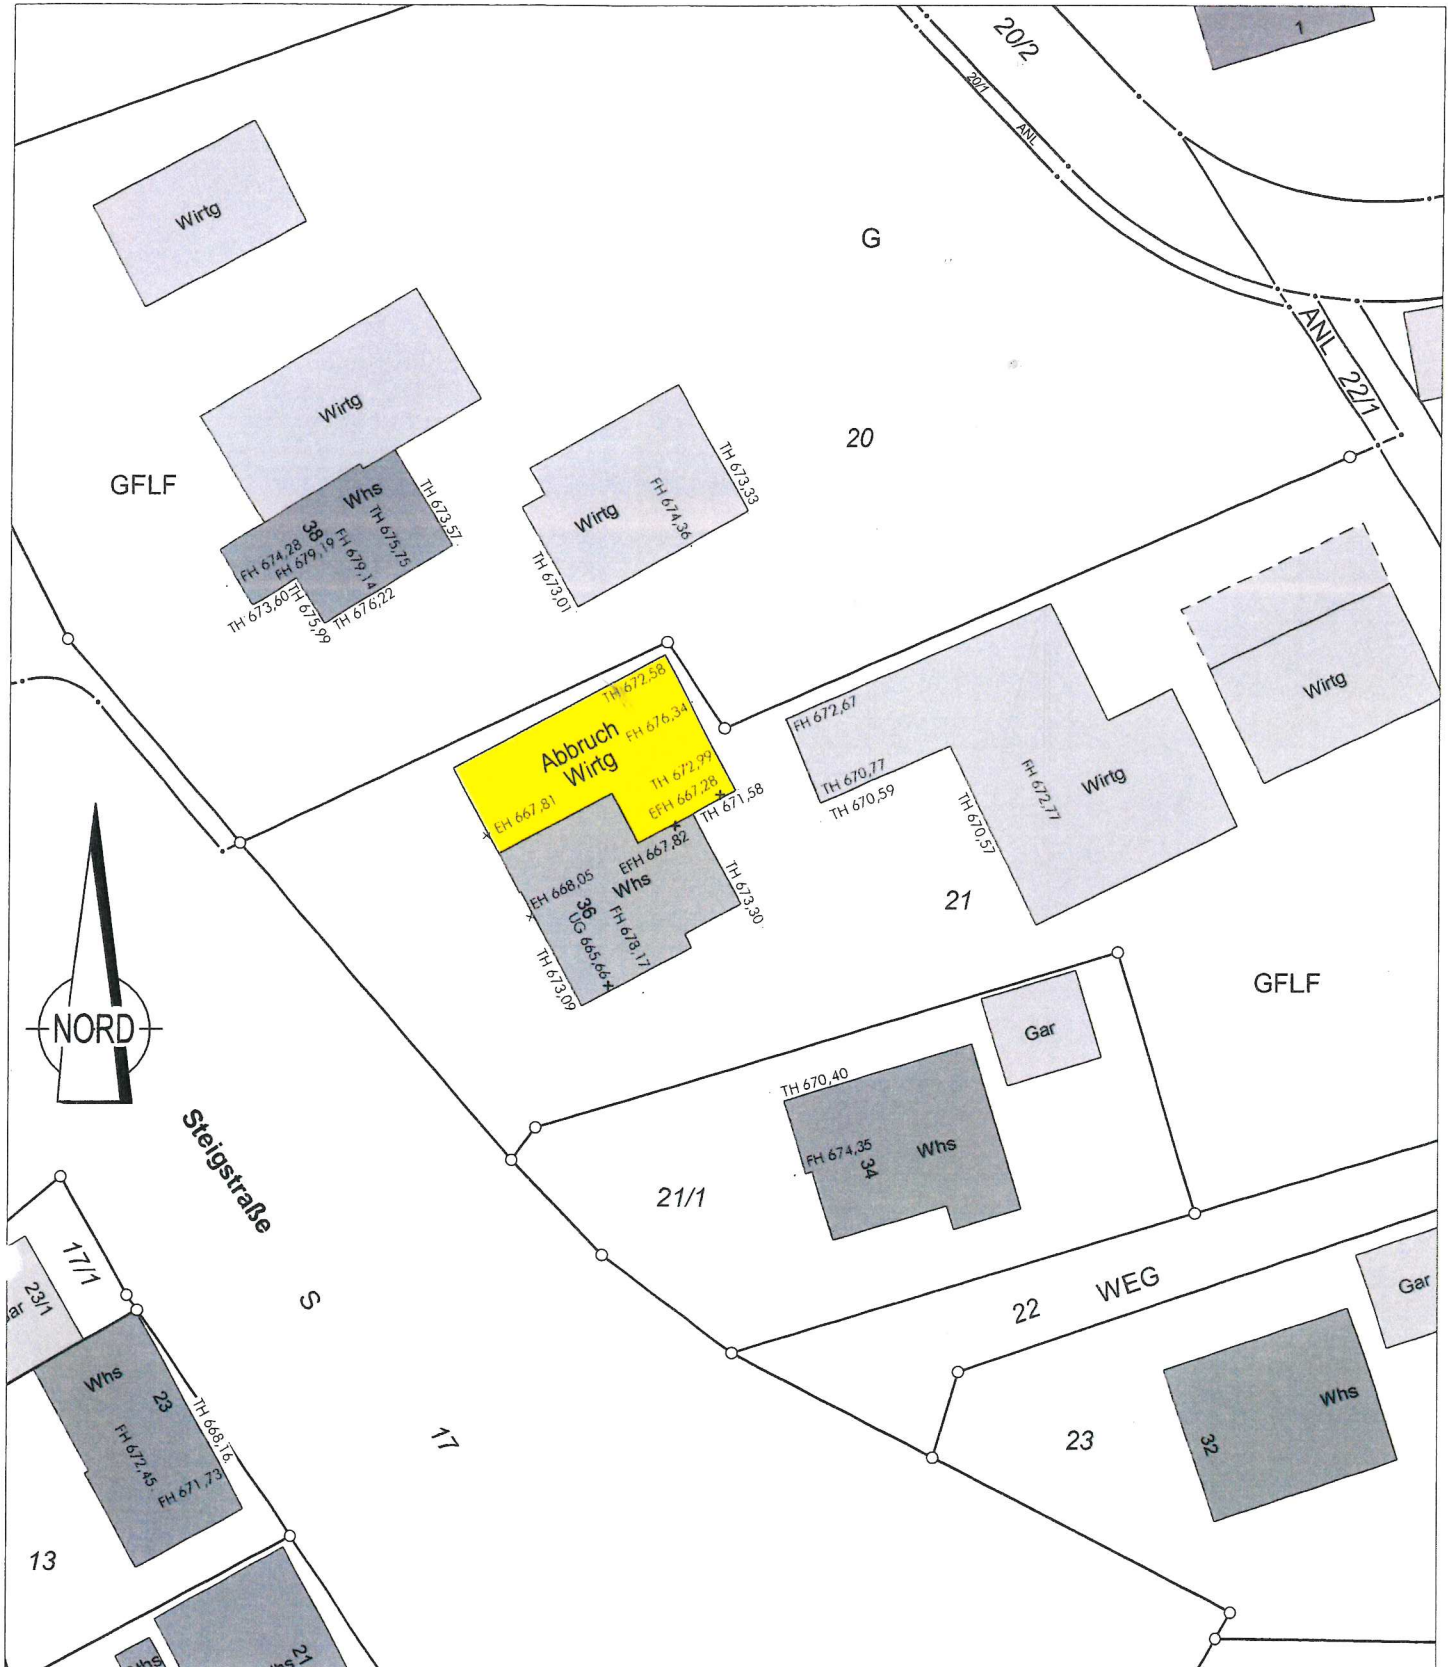

Auszug aus dem Liegenschaftskataster  
 Gefertigt und nach §4 LBOVVO  
 ausgearbeitet: Rottweil, 22.11.2021

**Grißhaber + Oberfell GbR**  
 Öffentlich bestellte Vermessungsingenieure  
 Schramberger Str.87  
**78628 Rottweil**  
 Tel.: 0741 / 17455-0 Fax.: 0741 / 17455-20

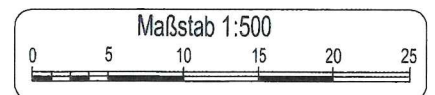

Auftragsnr.: 20210644

Alle Maßänderungen sind dem  
 Lageplanfertiger schriftl. mitzuteilen

Hinsichtlich etwa vorhandener unterirdischer  
 Leitungen wird keine Gewähr übernommen.