

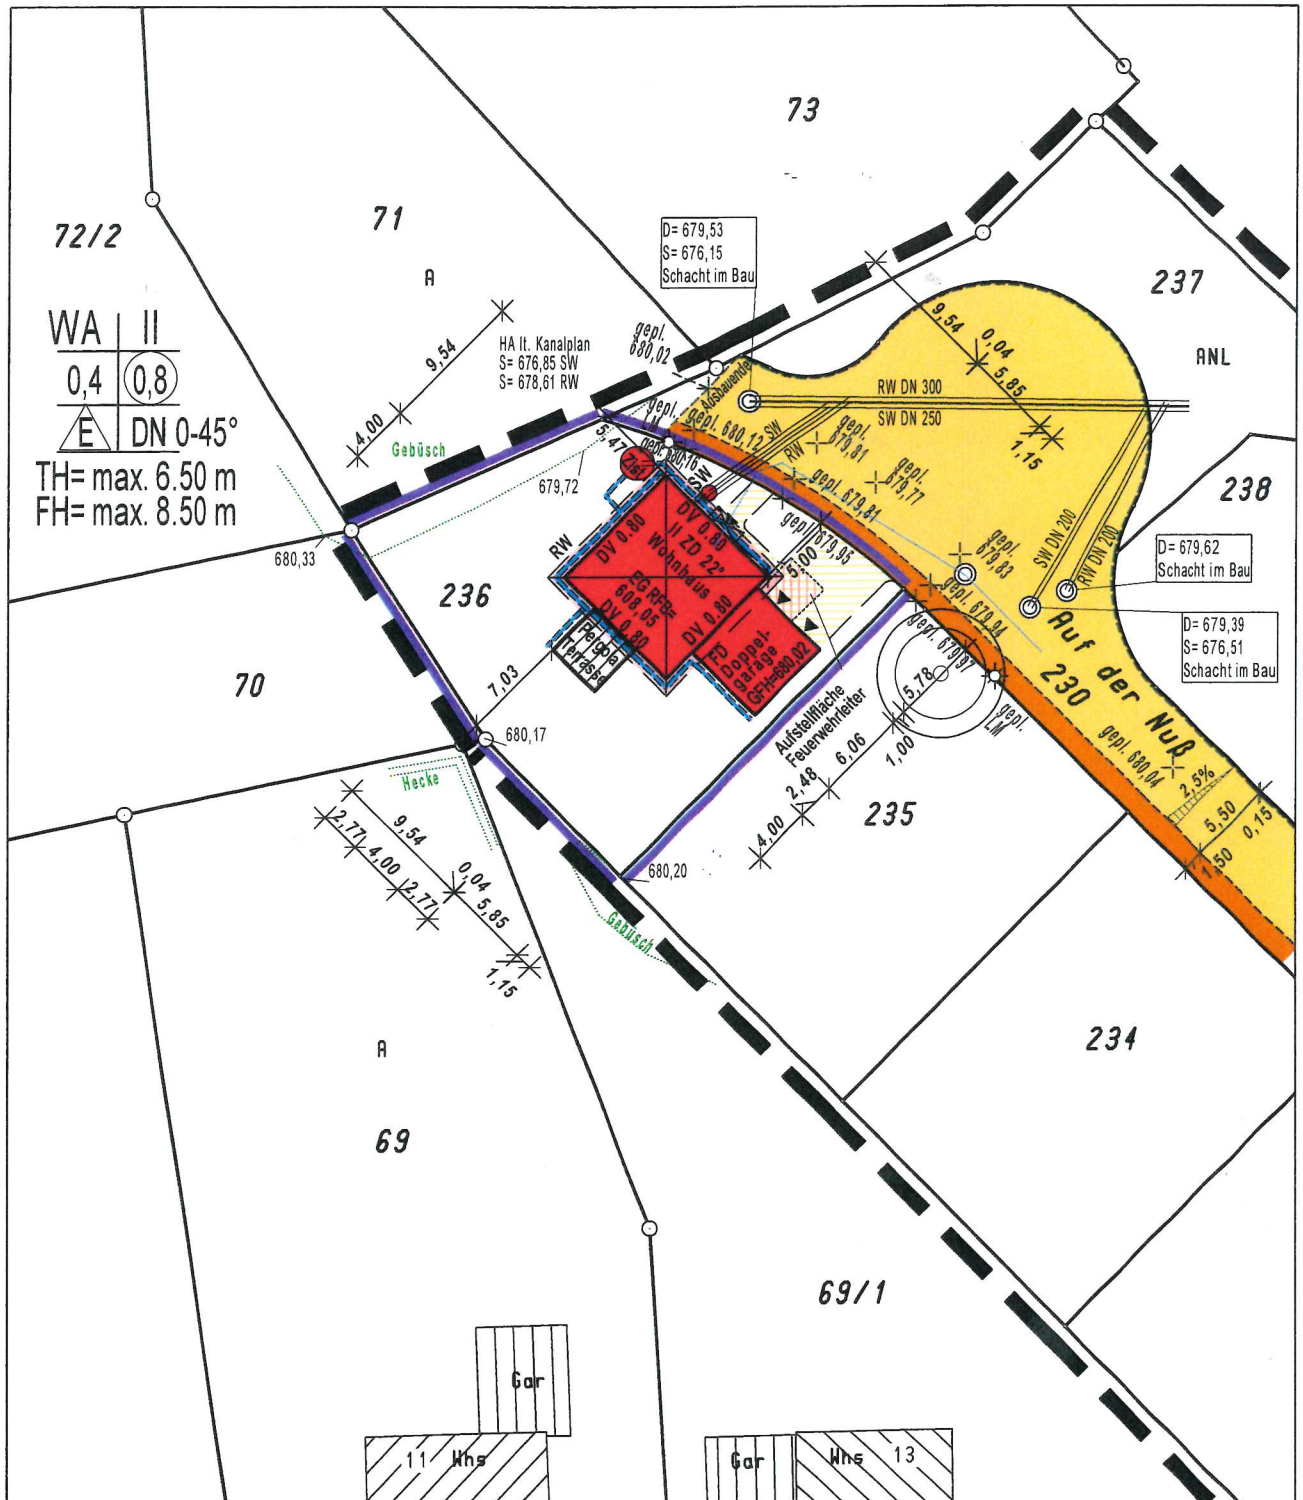


Gemeinde :Niedereschach
 Gemarkung :Schabenhäusern
 Landkreis :Schwarzwald-Baar-Kreis

Lageplan - zeichnerischer Teil
 zum Bauantrag

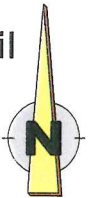

Der Auszug stimmt mit dem Liegenschaftskataster überein. (§4 Abs. 2 LBOVVO)
 Zeichnerischer Teil nach
 §4 Abs. 2 LBOVVO bearbeitet.
 Stockach, den 30.06.2022

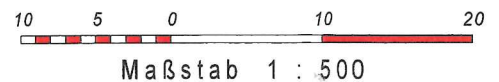

VERMESSUNGSBÜRO KREUZ

Inh.: Dipl. Ing. (FH) Günter Schüttig
 Sachverständiger §5 Abs.2 LBOVVO

Heideweg 3 78333 Stockach Tel.: 07771/9316-0 Fax.: 9316-21

Keine Haftung für sonst.
 unterirdische Leitungen.

20431iv.GVP