


Landkreis: Schwarzwald - Baar - Kreis
Gemeinde: Nidereschach
Gemarkung: Nidereschach-Schabenhäusen
Flurstück Nummer: 73

Lageplan

Maßstab in 1:500

zum Bauantrag zur Nachgenehmigung des KFZ-
Abstellplatzes und des Werbeplakats

74
A

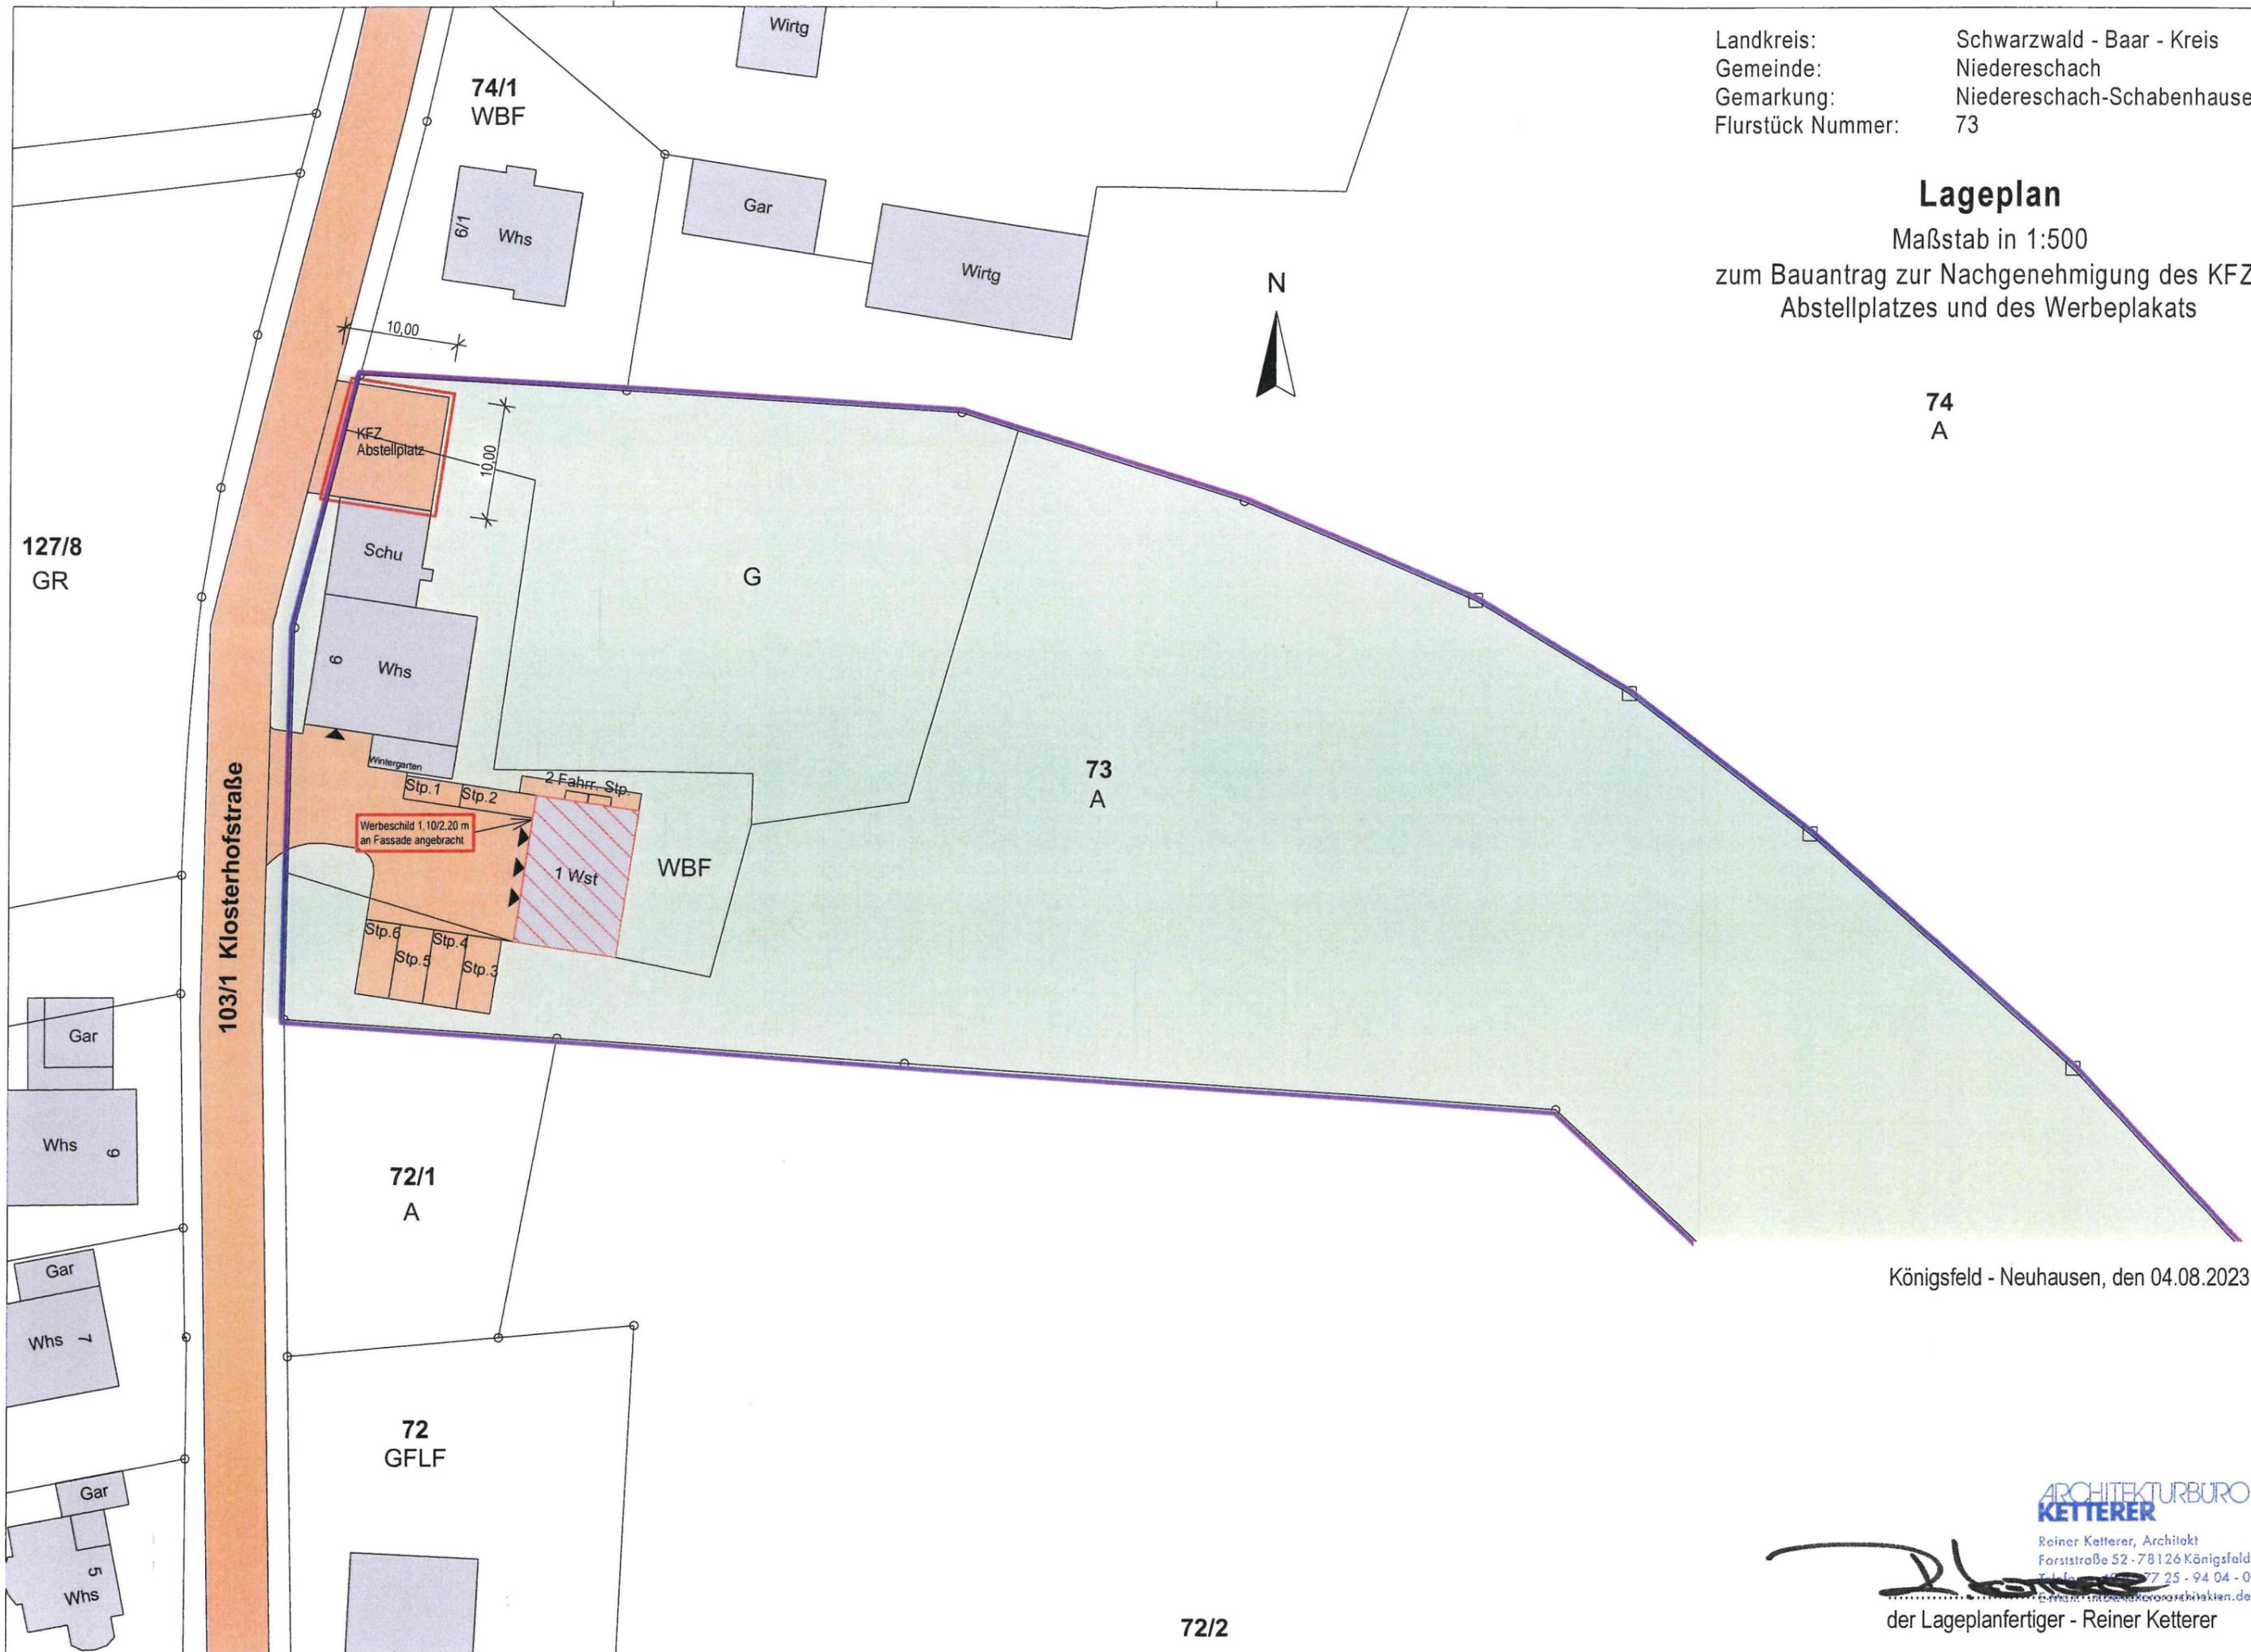

Königsfeld - Neuhausen, den 04.08.2023

ARCHITEKTURBURO
KETTERER

Reiner Ketterer, Architekt
Forststraße 52 · 78126 Königsfeld
Tel. 07141 977 25 · 94 04 - 0
E-Mail: info@reinerkettererarchitekten.de

Reiner Ketterer
der Lageplanfertiger - Reiner Ketterer

72/2