


Landkreis: Schwarzwald-Baar

Gemeinde: Niedereschach


Gemarkung: Niedereschach

Lageplan - zeichnerischer Teil
zum Bauantrag (§4 LBOVVO)

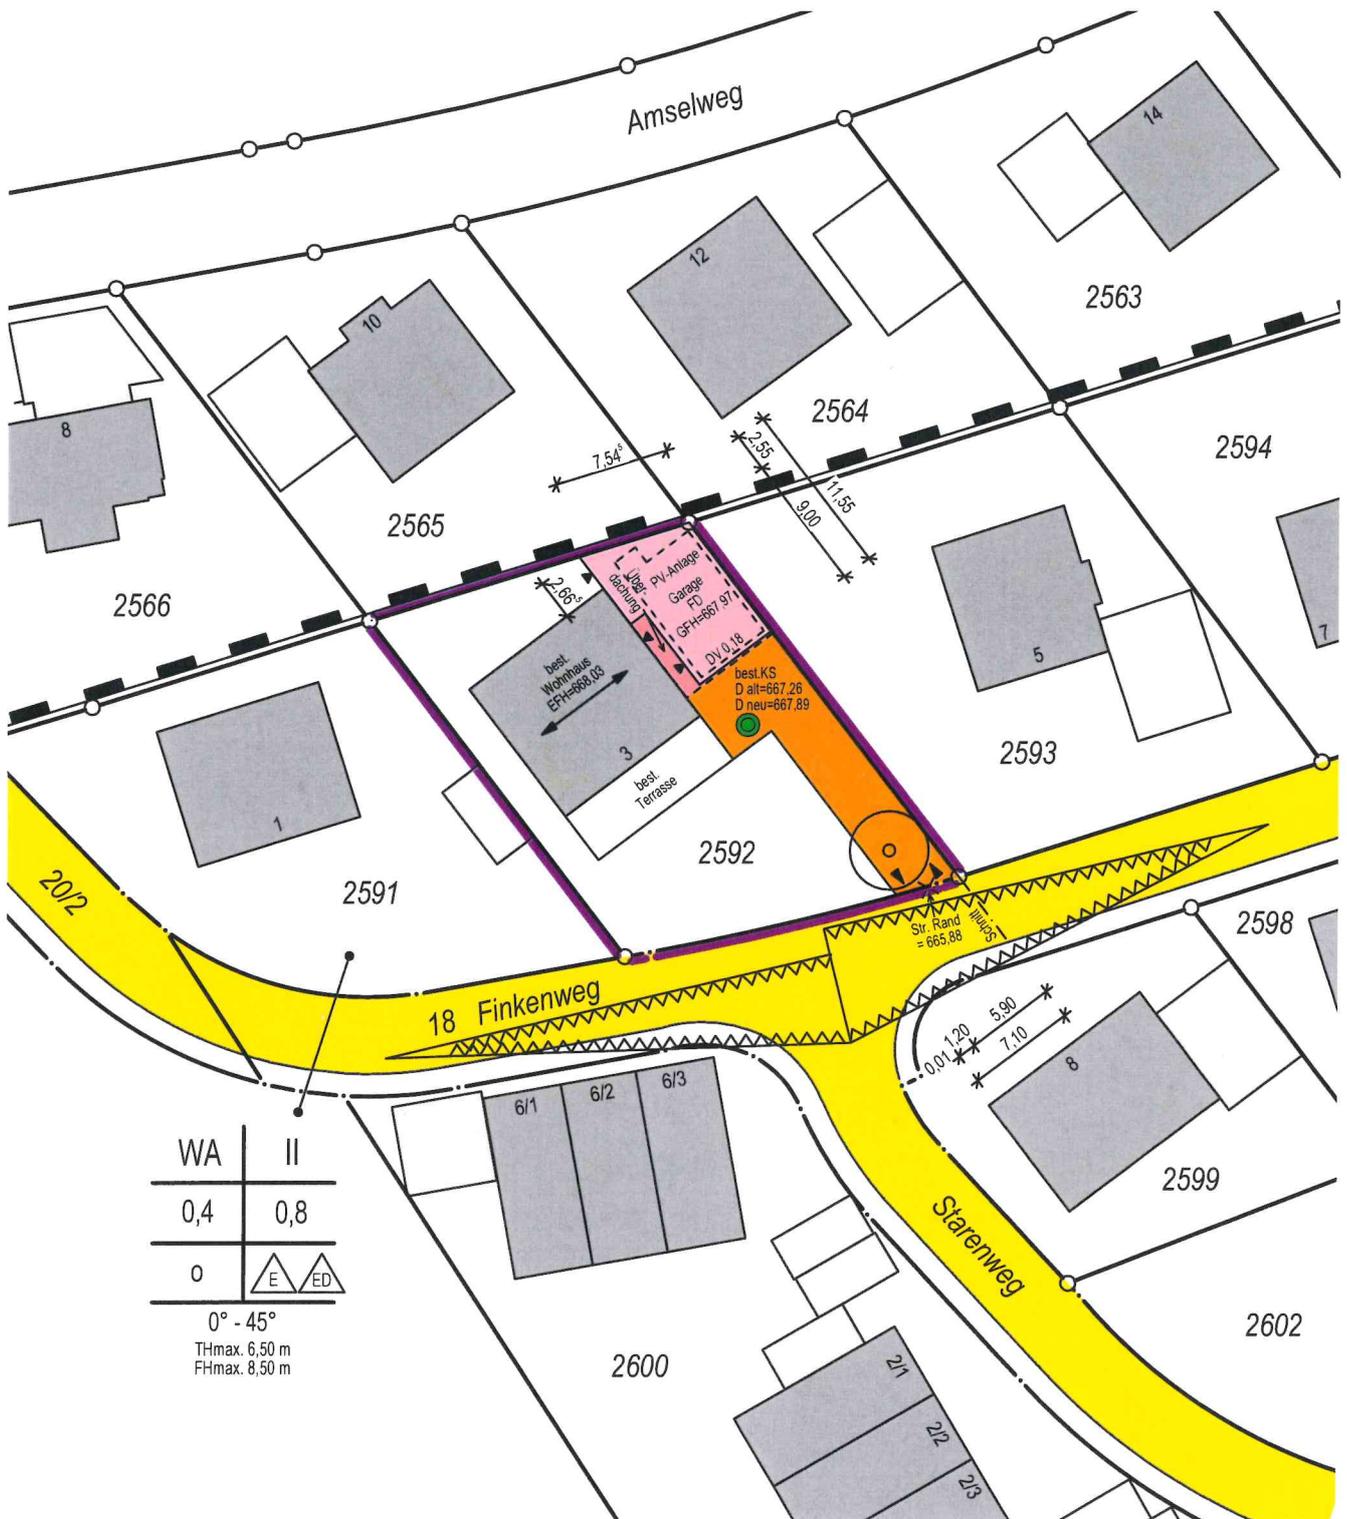

WA	II
0,4	0,8
0	

0° - 45°
THmax. 6,50 m
FHmax. 8,50 m

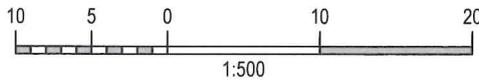

223120_2_GKT

Villingen-Schwenningen, den 12.01.2024

mandolla + gilbert
vermessungsingenieur

78052 Villingen-Schwenningen
Fon +49 7721 73007 • www.mgverm.de



Auszug aus dem Liegenschaftskataster und Einzeichnungen nach §4 (3) und (4) LBOVVO.

Maßänderungen sind dem Planfertiger mitzuteilen. Weitere, über die lt. §4 (10) LBOVVO darzustellende Versorgungsleitungen auf dem Baugrundstück sind bei den zuständigen Stellen zu erfragen.