



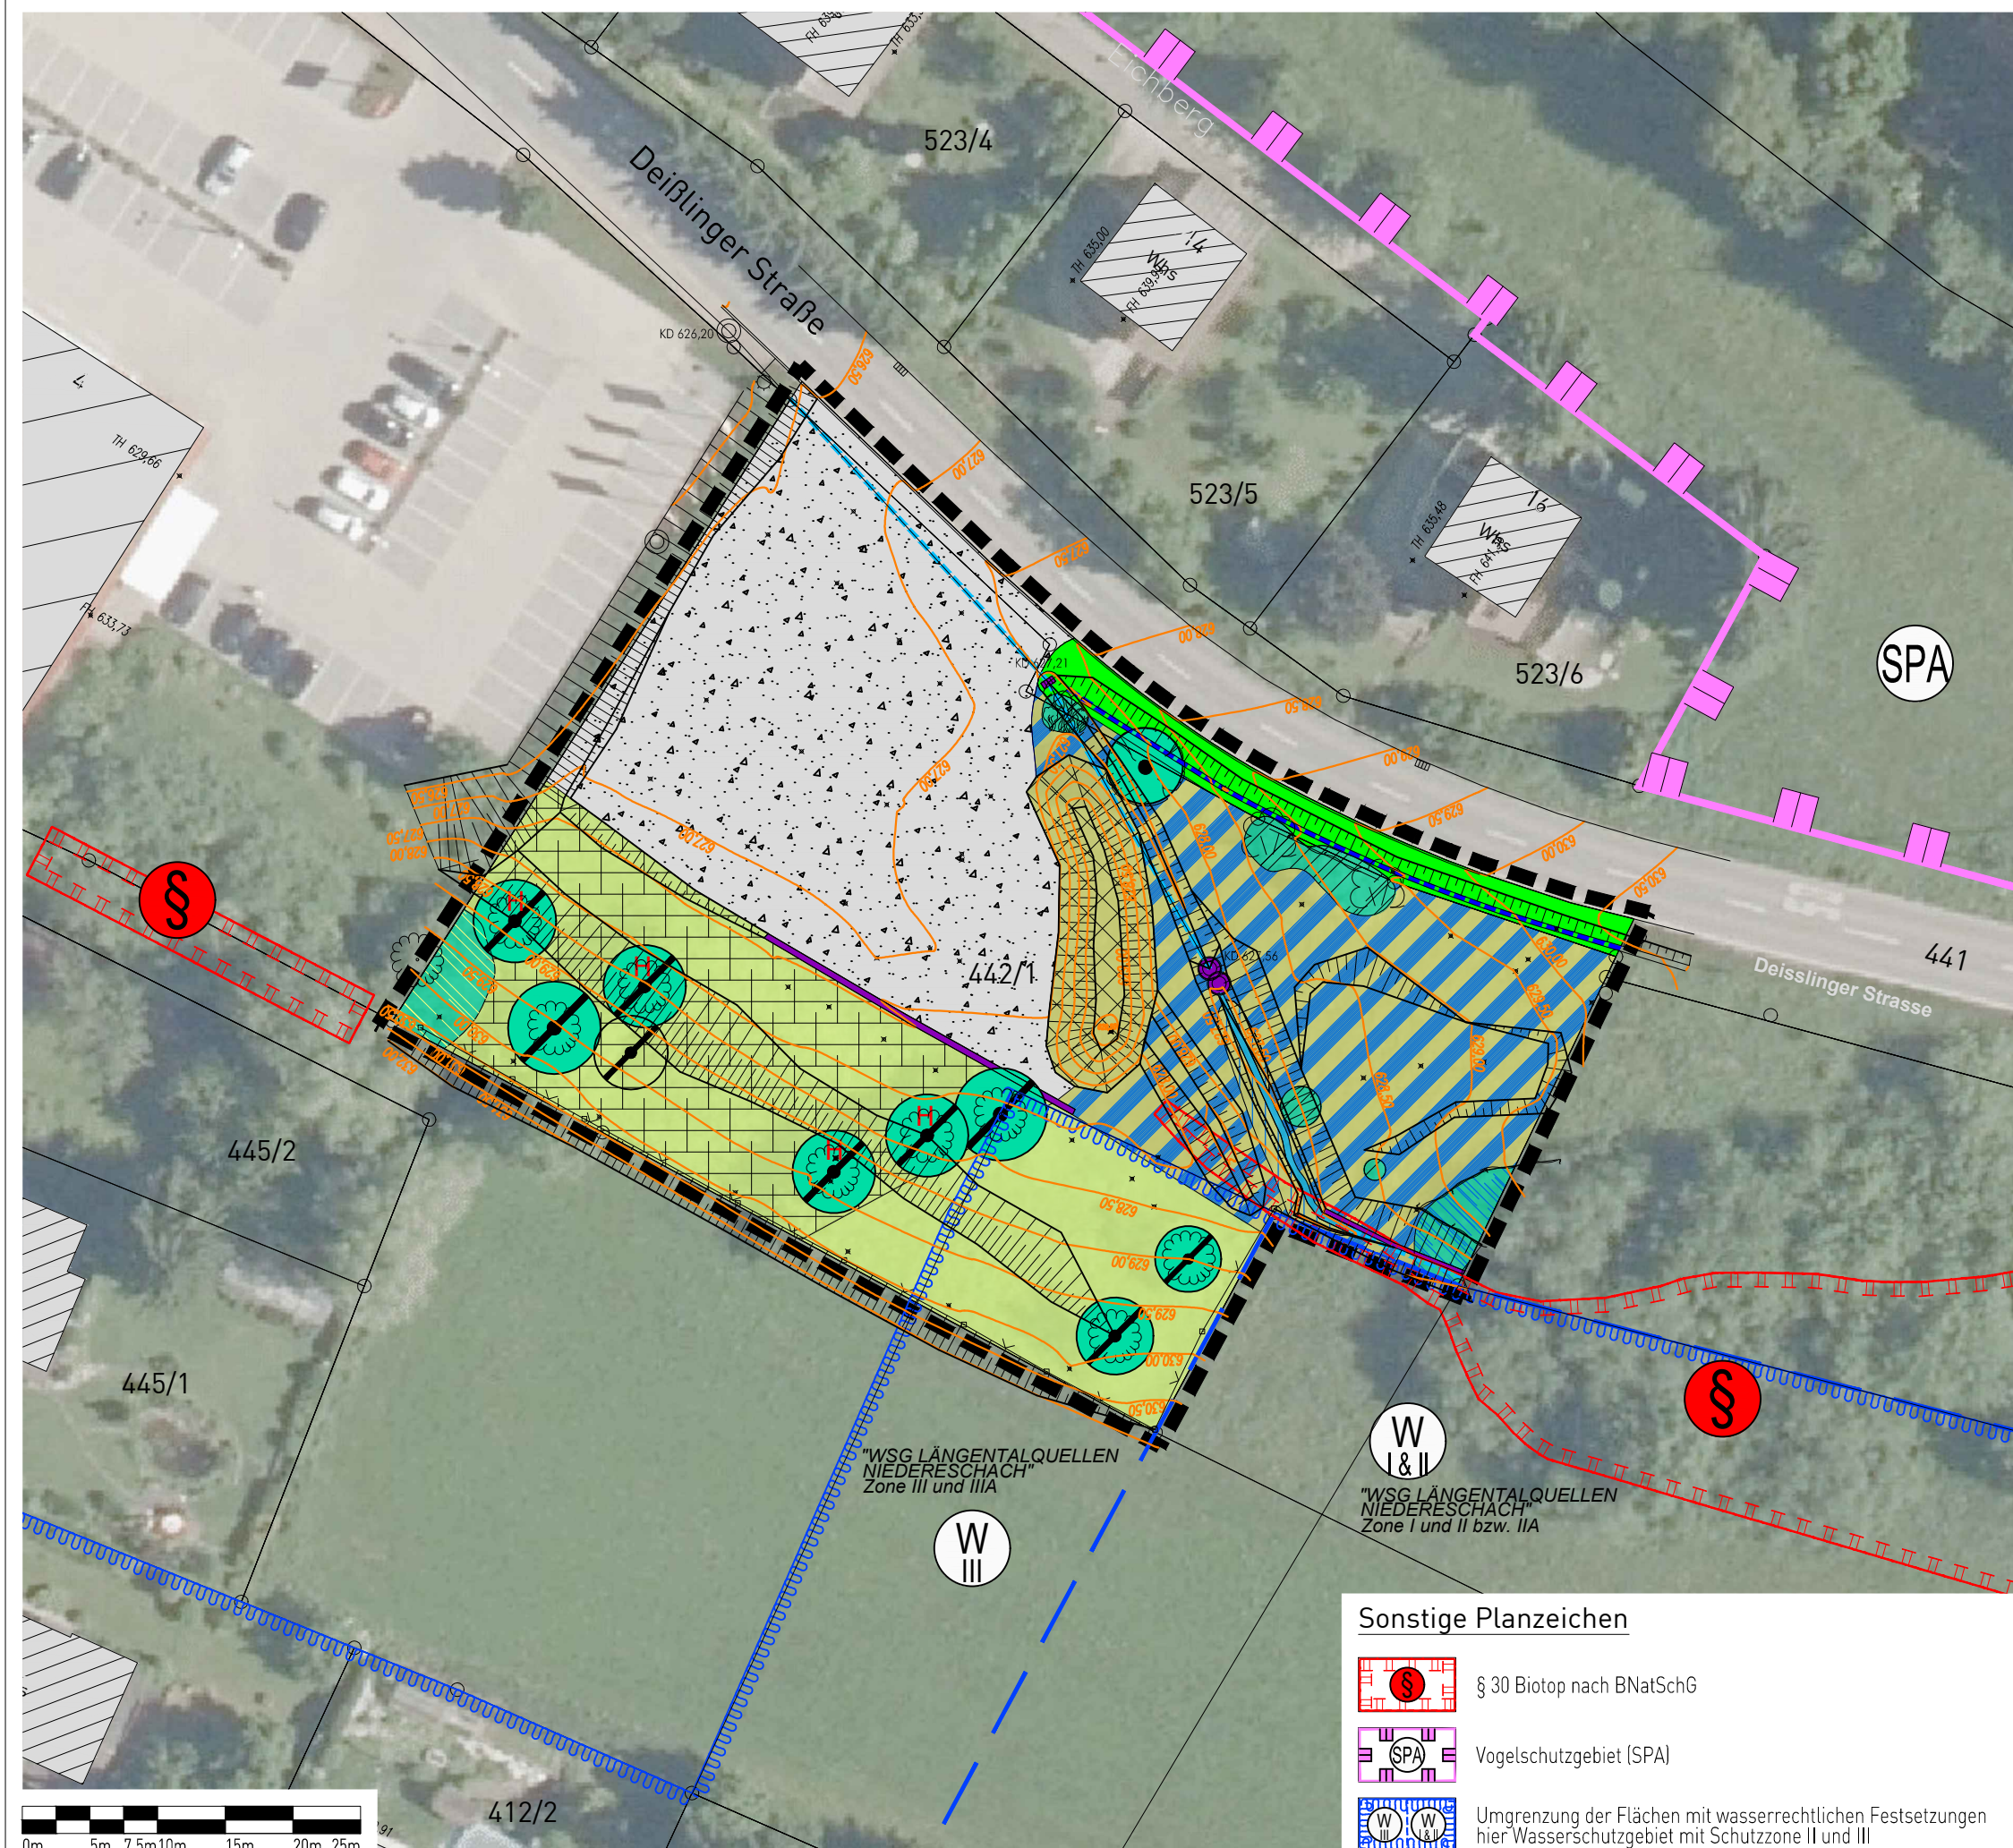

ZEICHENERKLÄRUNG

- 12.22 Stark ausgebauter Bachabschnitt
= verdolter Bachabschnitt
- 33.41 Fettwiese mittlerer Standorte (grasdominant, artenarm)
- 33.41 Fettwiese mittlerer Standorte (verbracht)
- 33.60 Intensivgrünland (hier Straßenbankett mit Entwässerungsmulde)
- 35.11 Nitrophytische Saumvegetation (artenarm)
- 35.42 Gewässerbegleitende Hochstaudenflur
- 35.63 Ausdauernde Ruderalvegetation frischer bis feuchter Standorte (artenreich)
- 42.20 Gebüsch mittlerer Standorte
- 42.22 Schlehen-Gebüsch mittlerer Standorte
- 42.30 Gebüsch feuchter Standorte
- 45.30b Laub- / Obstbäume auf mittelwertigen Biototypen
H = Habitatbaum mit Baumhöhlen / -spalten
= Abgestorbener Obstbaum
- 60.10 Von Bauwerken bestandene Fläche (Schächte, Einfassungen)
- 60.23 Wassergebundener Belag
- Räumlicher Geltungsbereich des Bebauungsplanes

LAGE IM RAUM

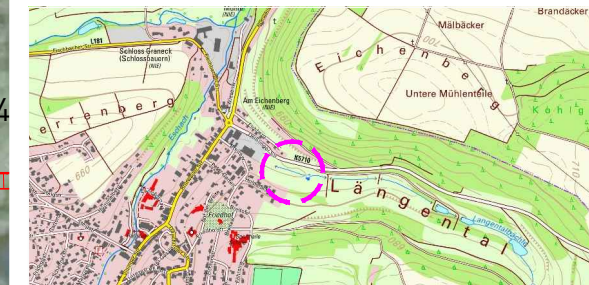

Umweltbericht zum Bebauungsplan
"Deißlinger Straße II"
in Niedereschach
Schwarzwald-Baar-Kreis

Bestandsplan der Biotop- und Nutzungsstrukturen

Maßstab:	1 : 500	Projektnummer:	12816
		Plannummer:	12816/Best-1.3
Gez./Geä.	Datum	Änderungsvermerk	Grundlage: ALKIS-2021_GK_92
PS/Gf	18.11.21	Bestand Biotop und Nutzungen	
tg	21.06.23	k.Ä. Fassung zur Offenlage	
tg	29.01.24	k.Ä. Fassung zum Satzungsbeschluss	

Sonstige Planzeichen

- § 30 Biotop nach BNatSchG
- Vogelschutzgebiet (SPA)
- Umgrenzung der Flächen mit wasserrechtlichen Festsetzungen hier Wasserschutzgebiet mit Schutzzone II und III

