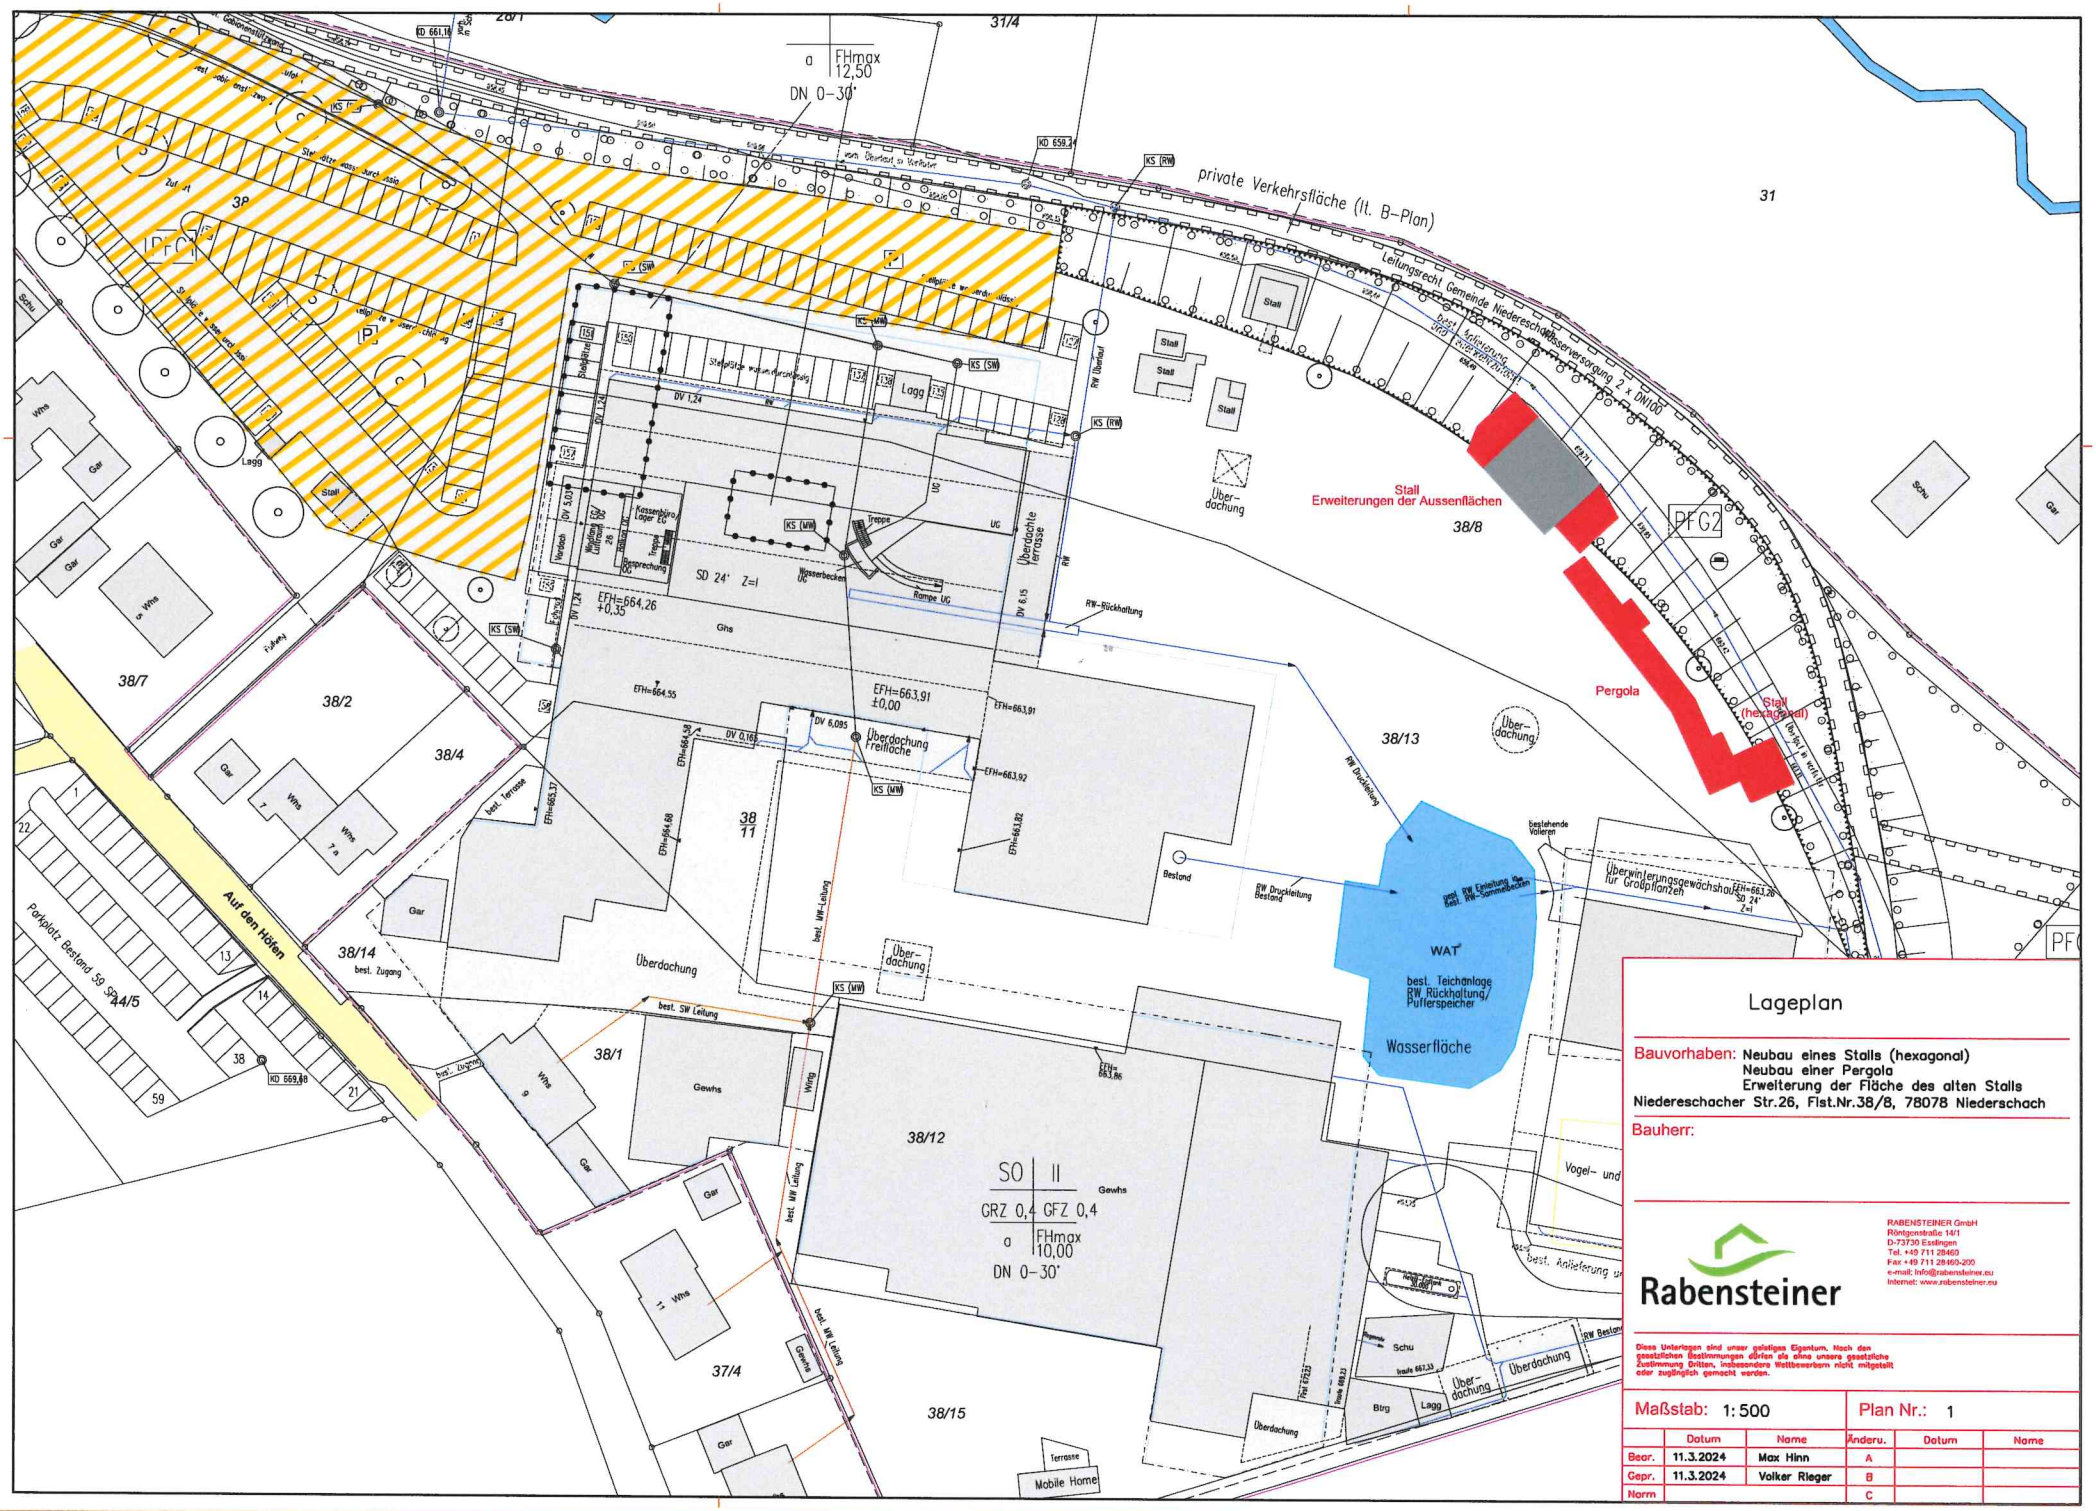
private Verkehrsfläche (lt. B-Plan)
Stall
Erweiterungen der Aussenflächen
Pergola
Stall (hexagonal)
38/8
38/13
38/7
38/2
38/4
38/11
38/14
38/1
38/12
38/15
37/4
44/5
31
31/4
28/1
38
Auf den Höfen
Parkplatz Bestand 59 Sp.
Überdachung
Überdachte Terrasse
Überdachung Freifläche
Wasserbecken
Rampe UG
Kassenbüro Lager EG
Gewhs
Mobile Home
WAT
best. Teichanlage RW Rückhaltung/ Pufferspeicher
Wasserfläche
Überwinterungsgewächshaus für Großpflanzen
Vogel- und
Leitungsrecht Gemeinde Niedereschach Wasserversorgung 2 x DN100
SO II
GRZ 0,4 GFZ 0,4
a FHmax 10,00
DN 0-30°
a FHmax 12,50
DN 0-30°
EFH=664,26
+0,35
EFH=663,91
±0,00
SD 24° Z=I
RW-Rückhaltung
RW Druckleitung
RW Druckleitung Bestand
best. SW Leitung
best. MW-Leitung
best. NW Leitung
best. Zugang
best. Terrasse
Bestehende Volieren
Besland
Whs
Gar
Schu
Btrg
Lagg
Ghs
Stellplätze wasserdurchlässig
Treppe
Rampe UG
Rosenrechtung
Werkstatt
Waschraum
Heizung
Technik
Büro
Besprechung
Terrasse
Zufahrt
Zuf. n
Stellplätze wasserdurchlässig
Stellplätze wasserdurchlässig
Stellplätze wasserdurchlässig