

43/3
Neuhauser Bächle


Eschachstraße
gemeinsame Querungsstelle

L 178

Aufstellfläche

getrennte Querungsstelle
vorhandene Wartehalle

Fußgängerüberweg

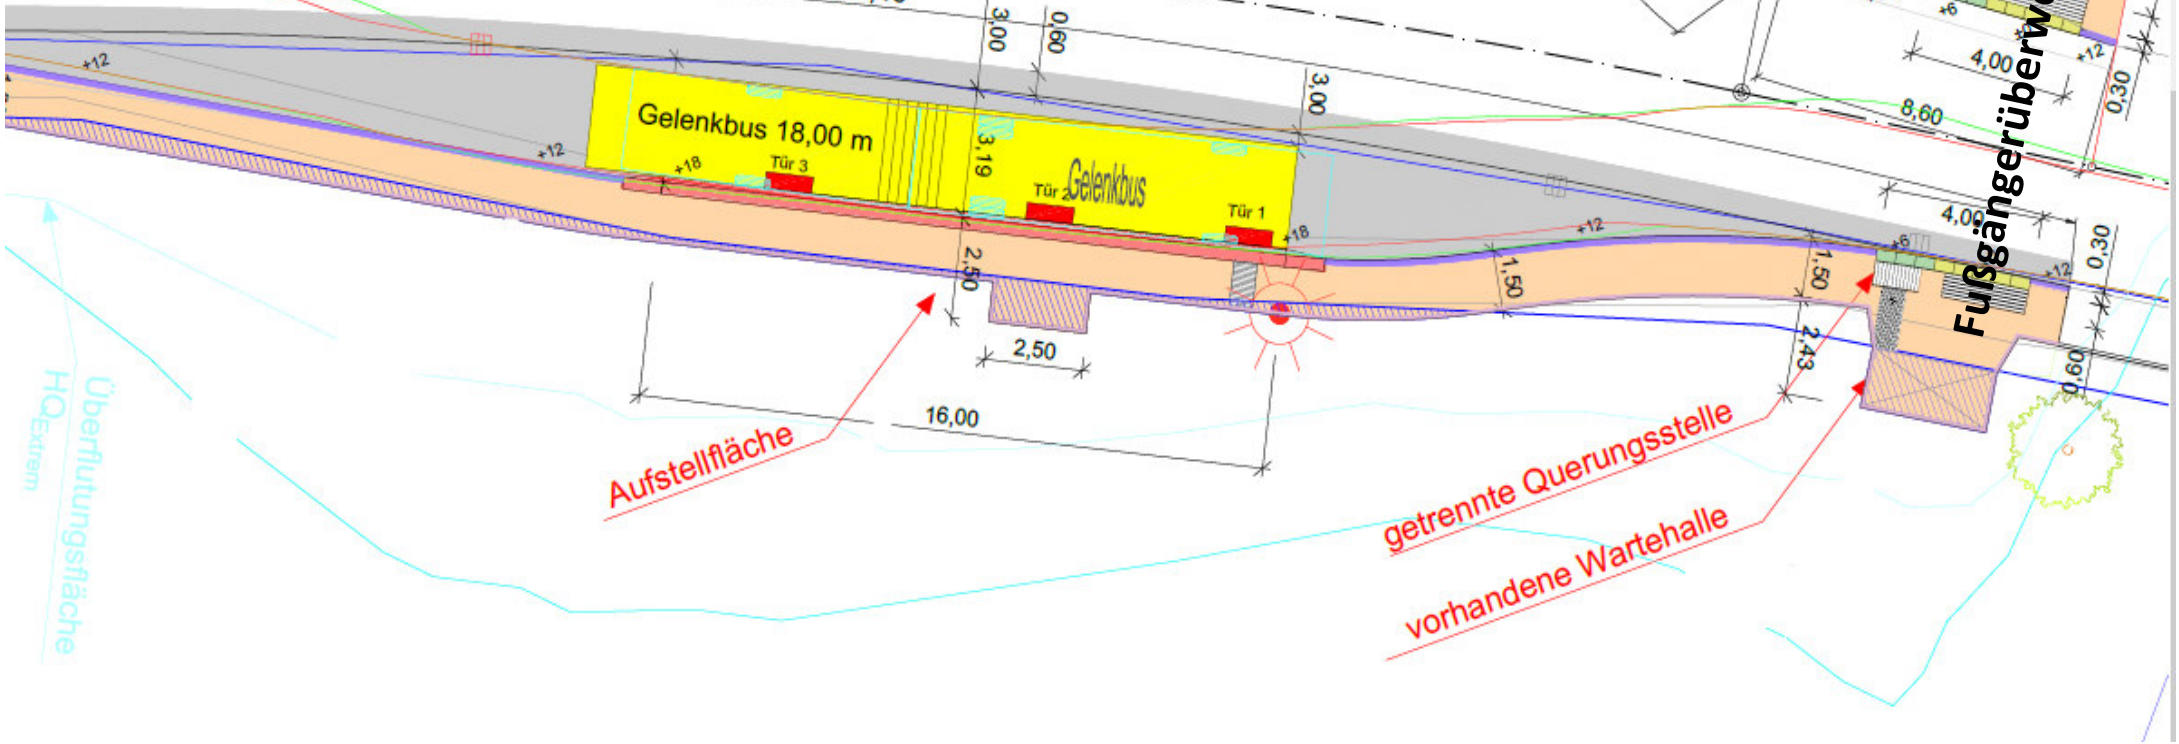

Überflutungsfläche
HQ Extrem