


Landkreis: Schwarzwald-Baar

Gemeinde: Nidereschach

Gemarkung: Kappel

Lageplan - zeichnerischer Teil

zum Bauantrag (§4 LBOVVO)

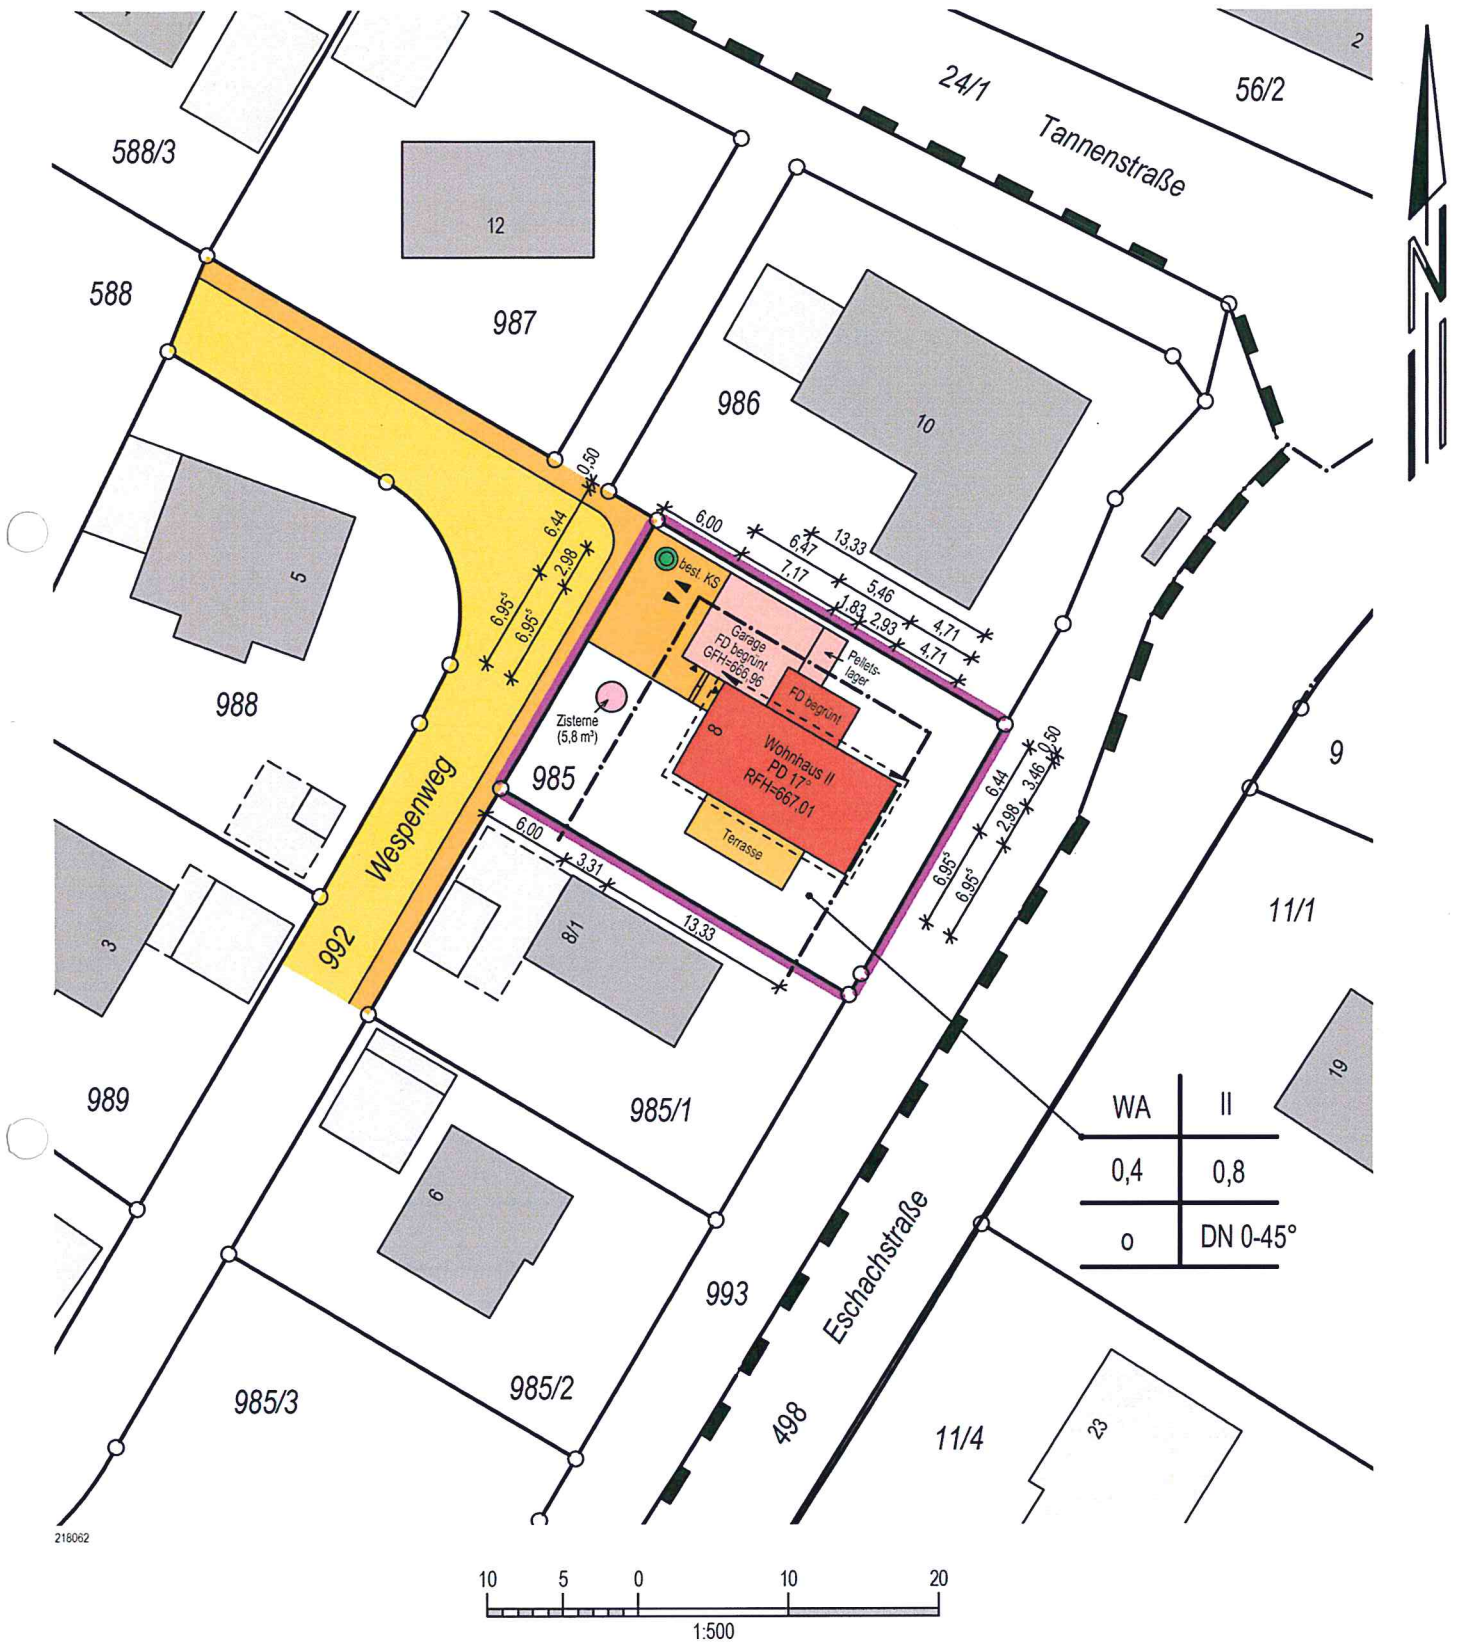

Villingen-Schwenningen, den 05.02.2018

mandolla + gilbert
verm. ingenieur

78052 Villingen-Schwenningen
Fon +49 7721 73007 • www.mgverm.de



Auszug aus dem Liegenschaftskataster und Einzelzeichnungen nach §4 (3) und (4) LBOVVO.

Maßänderungen sind dem Planfertiger mitzuteilen. Weitere, über die lt. §4 (10) LBOVVO darzustellende Versorgungsleitungen auf dem Baugrundstück sind bei den zuständigen Stellen zu erfragen.