
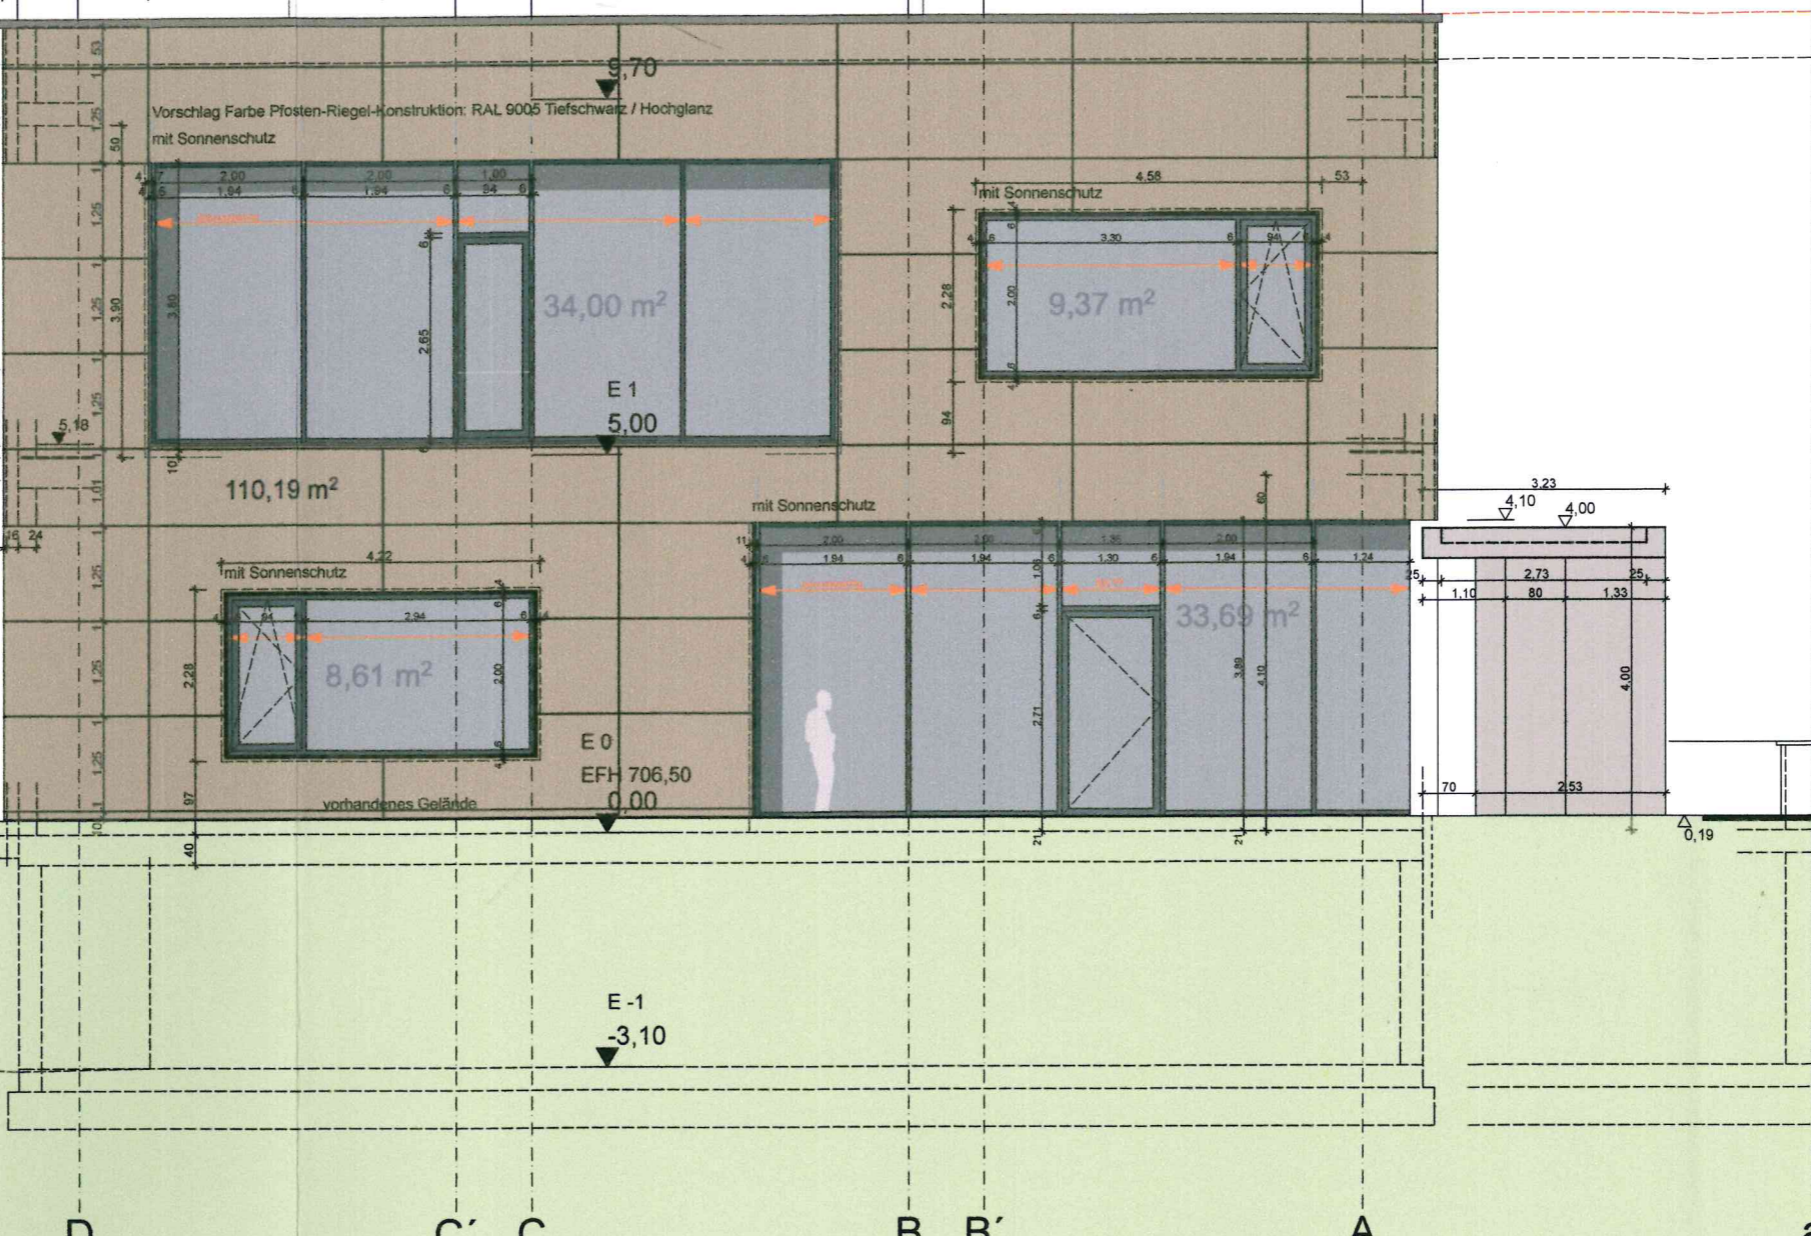
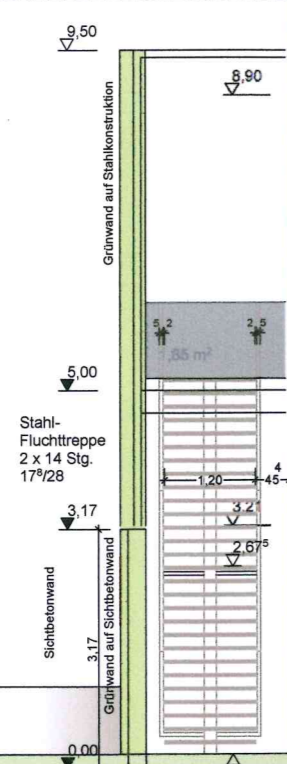


Attikaerhöhung
geplante Höhe $\nabla 10,80$
bisher genehmigte Höhe $\nabla 10,20$

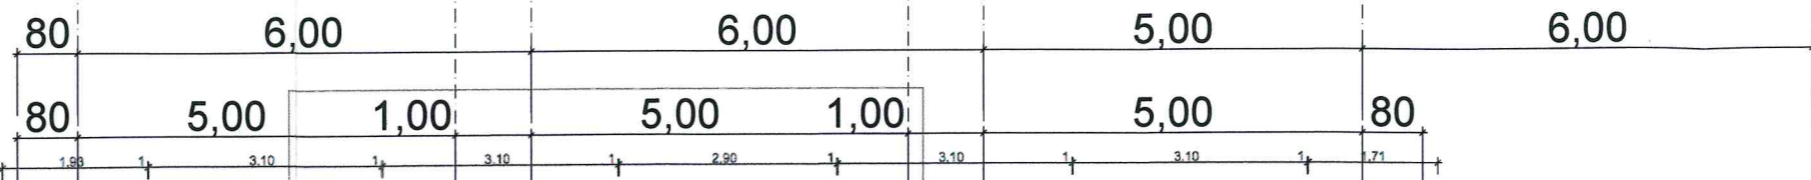

Betonbandscheiben
300-er und 100-er
d ca 20cm
Darstellung Gründung schematisch,
exakte Ausführung = Vorgabe durch Statiker

Ansicht West