


Nordosten

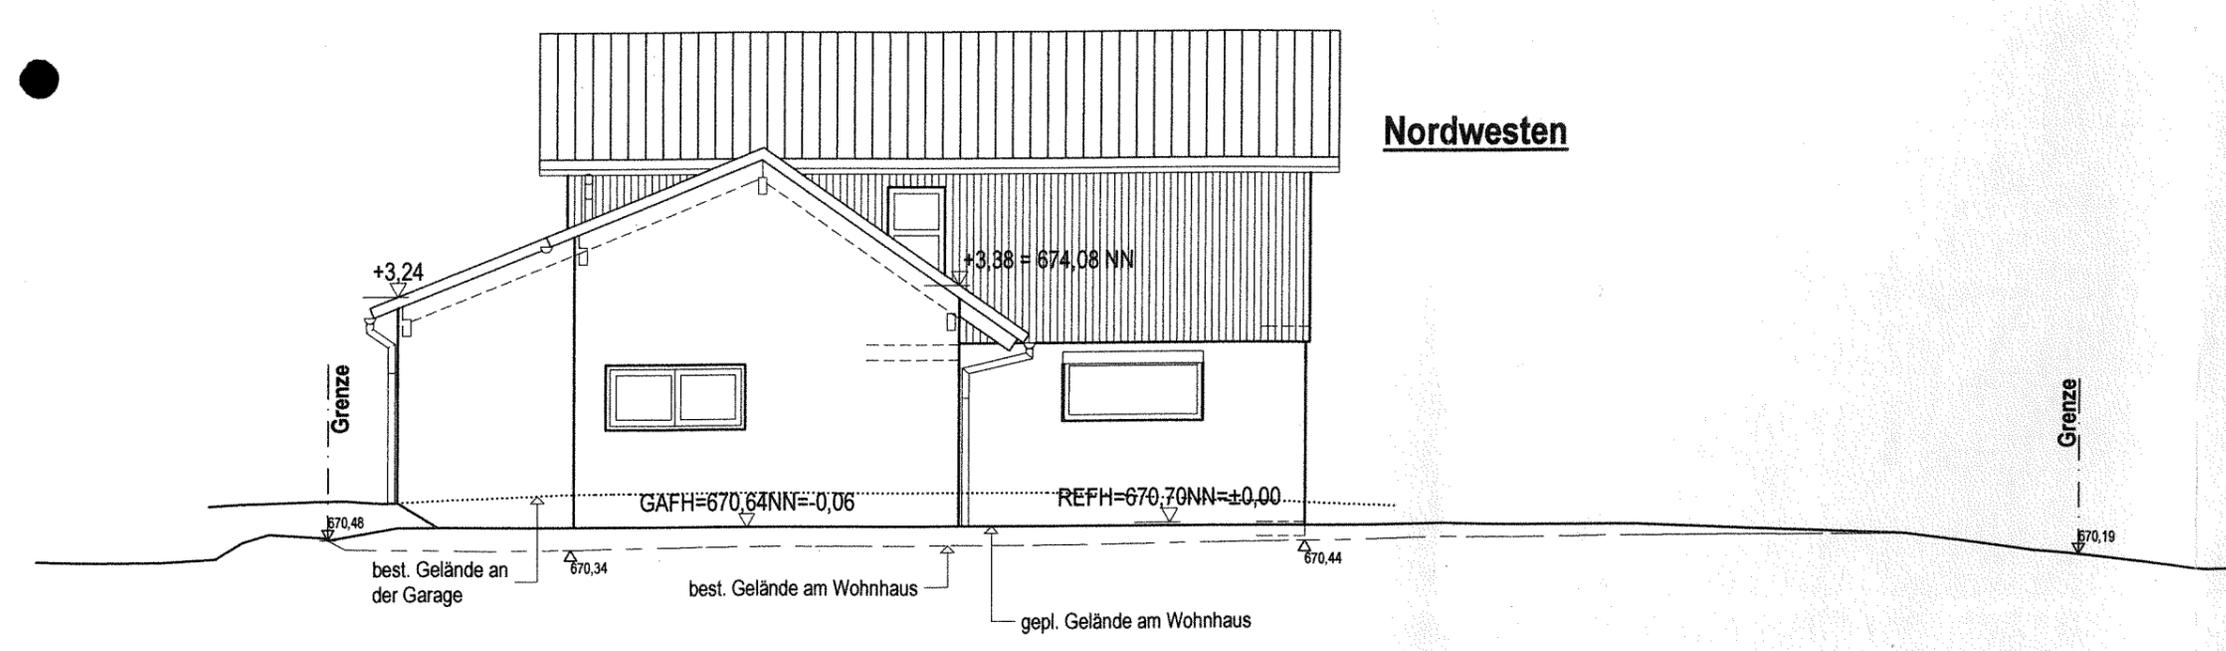

Nordwesten

ANSICHTEN 1

BAUVORHABEN: **M 1:100**

**NEUBAU EINES EINFAMILIENWOHNHAUSES
MIT DOPPELGARAGE UND GERÄTERAUM
IN KAPPEL**

BAUHERR:
**WEKENMANN,
KATHLEEN UND ARMIN
PFORZHEIMERSTRASSE 16**

78048 VILLINGEN

[Handwritten signature]

ENTWURFSVERFASSER:

**MAUCH I OFFNER
ARCHITEKTENGESSELLSCHAFT mbH
HAUPTSTRASSE 28
88605 MESSKIRCH**

[Handwritten signature]
MESSKIRCH, DEN 07.03.18 jh/bk

Diese Zeichnung kann Leistungen darstellen, die nicht im Leistungsumfang enthalten sind. Der geschuldete Leistungsumfang ist ausschließlich der Auftragsbestätigung und der Bemusterung zu entnehmen.