

IPM

- INGENIEURE + PLANER -



LAGEPLAN M 1:500

ZEICHNERISCHER TEIL

ZUM BAUANTRAG (§ 4 LBOVVO)

* Standardfundament
4/14/0,6m

GEMEINDE: NIEDERESCHACH
FLST.-NR.: 1470/2

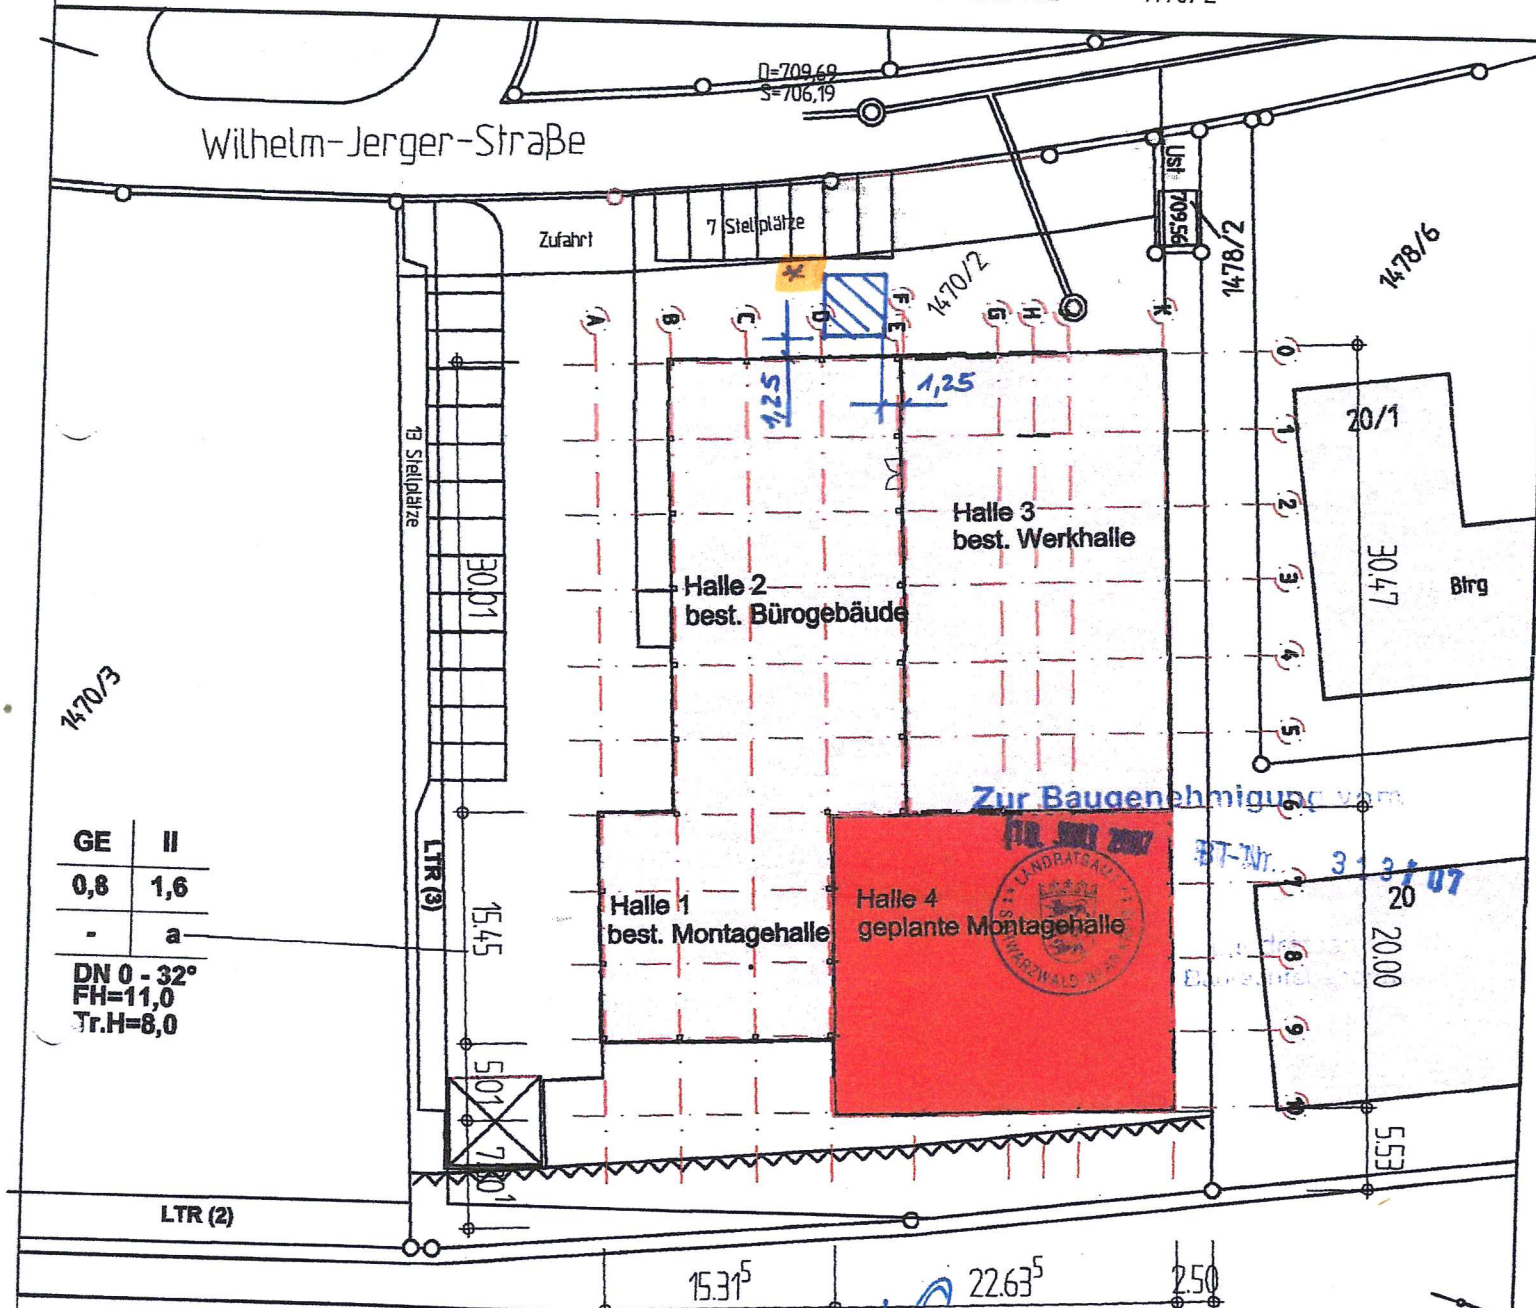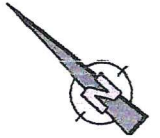

BAUVORHABEN:

ANBAU UND ERWEITERUNG DER
BEST. PRODUKTIONSHALLE
IN 78078 NIEDERESCHACH
WILHELM JEGER STR. 18

BAUHERR:

FIRMA ETG
IN 78078 NIEDERESCHACH
WILHELM JEGER STR. 18

PLANUNG:

*** IPM *** -INGENIEURE+PLANER-
IN 78730 MURAU, MURAUSTRASSE 32
TEL. 07763/7175 FAX 07763/7125

BAUHERR

13. APRIL 2007

PLANUNG

Darstellung entspricht dem Liegenschaftskataster-Abweichungen gegenüber dem Grundbuch sind möglich.