


Nachbargebäude
 WHS 1 (SD)
 EFH = 667.50
 OK First = 673.10

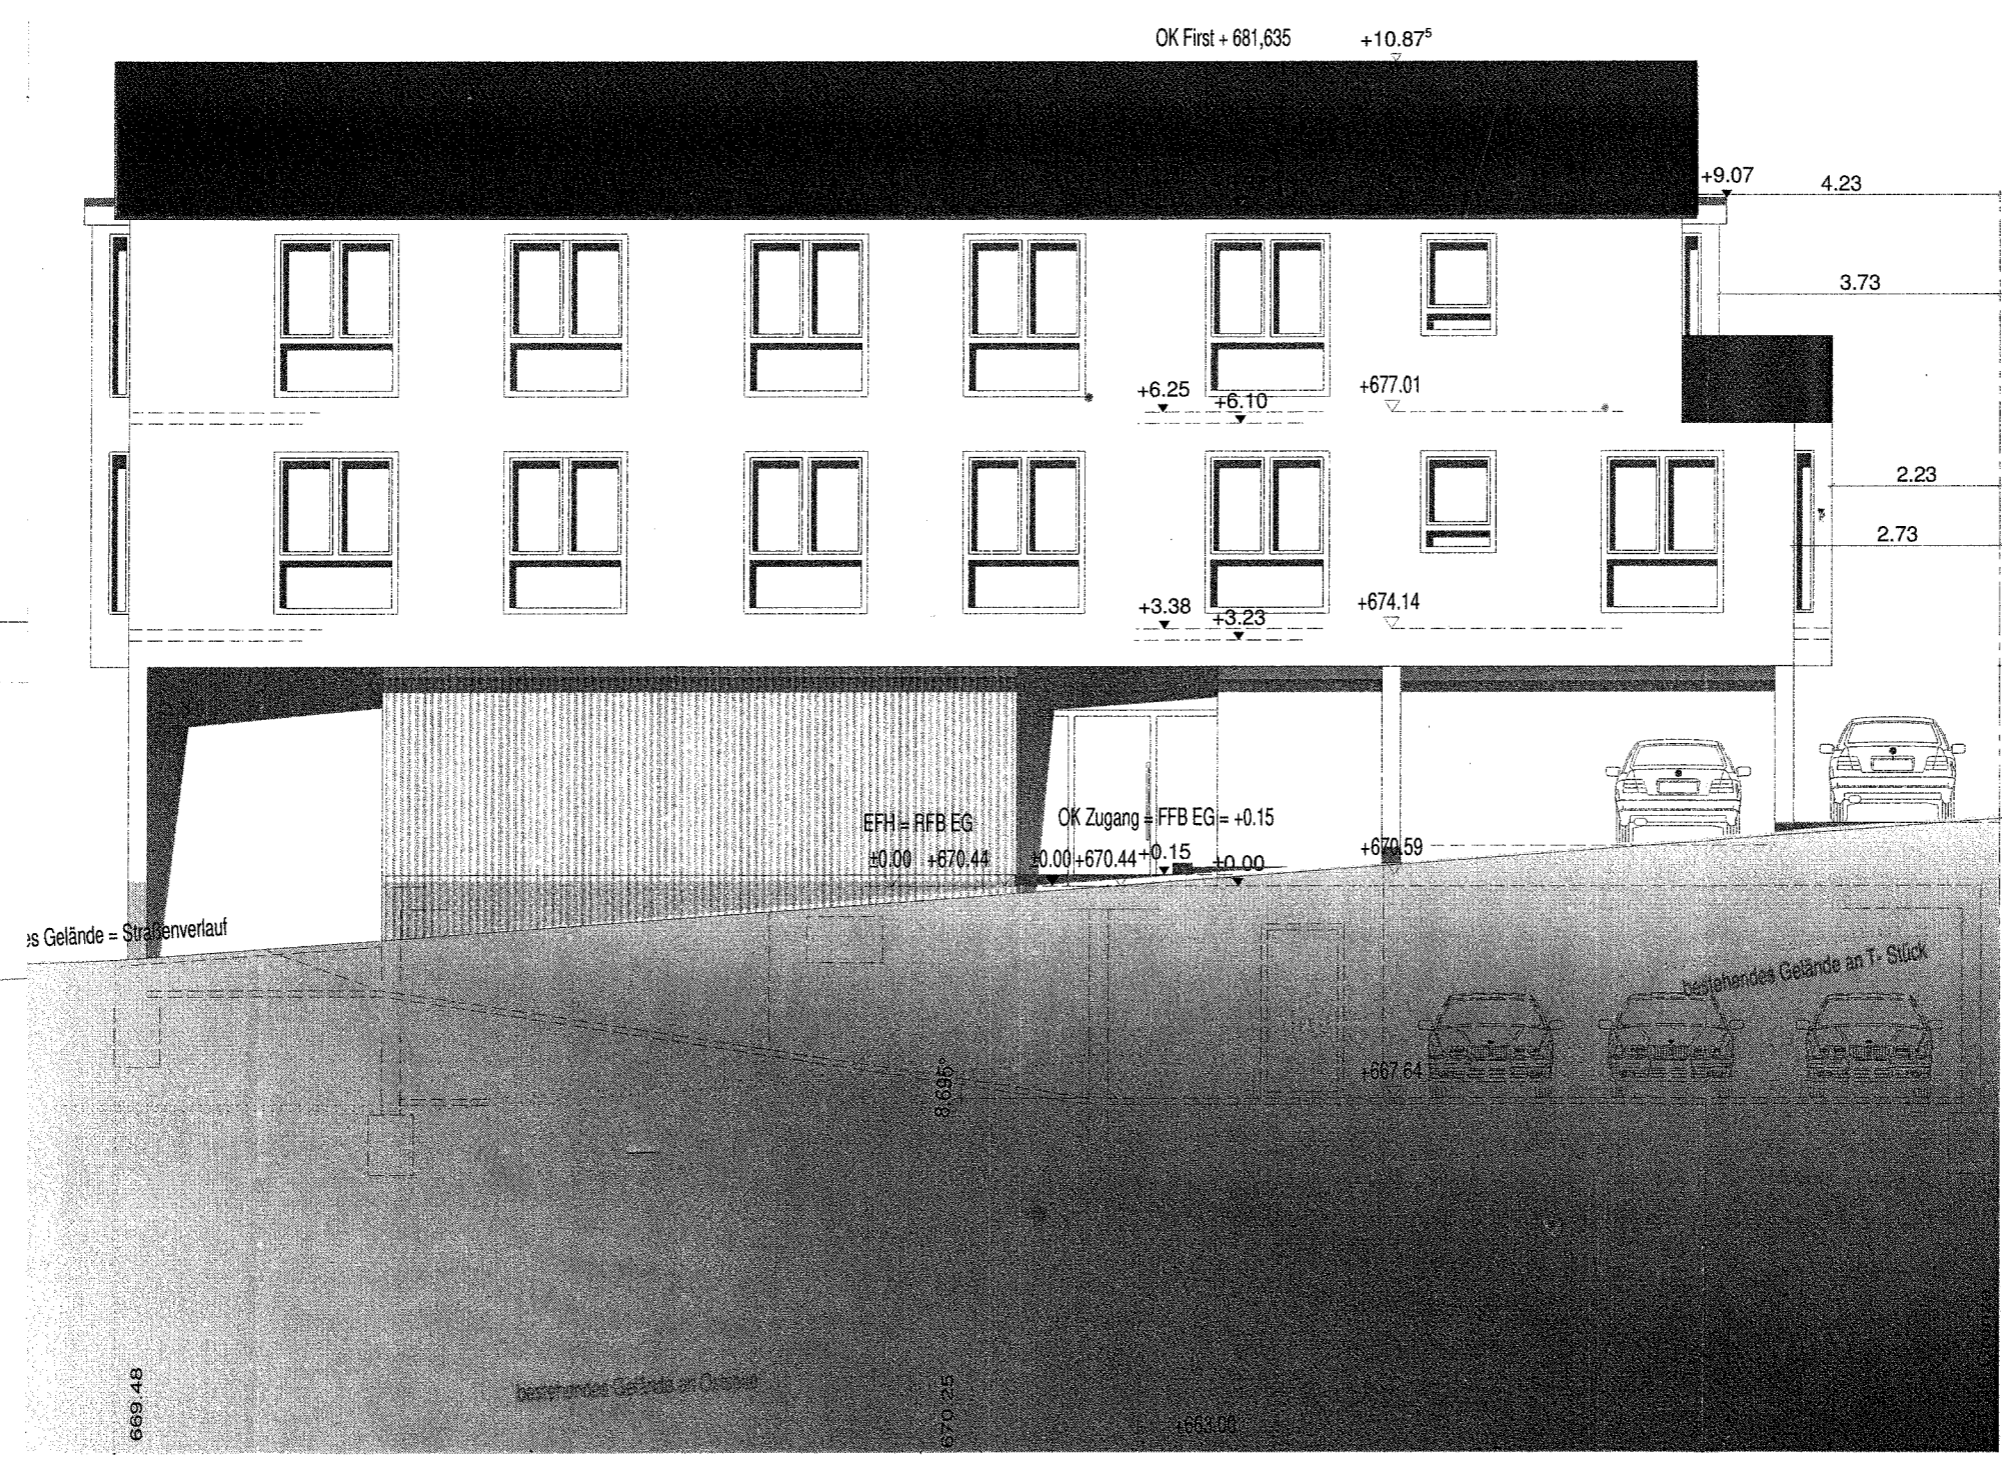

Nachbargebäude
 WHS 5 (SD)
 EFH = 673.10
 OK First = 683.95

Ansicht West

B
 Neuba
 Linder
 Bauherr:
 Andreas
 Aachtals
 78333 st
 Architekt
 Freier Ad
 Bietighei
 Telefon
 planbeze
Ans
 projekt
 2017-V-N
 Die Verwer
 und auf der
 Die Zeichn
 noch Dritte