


Landkreis: Schwarzwald-Baar

Gemeinde: Nidereschach

Gemarkung: Nidereschach

Lageplan - zeichnerischer Teil

zum Bauantrag (§4 LBOVVO)

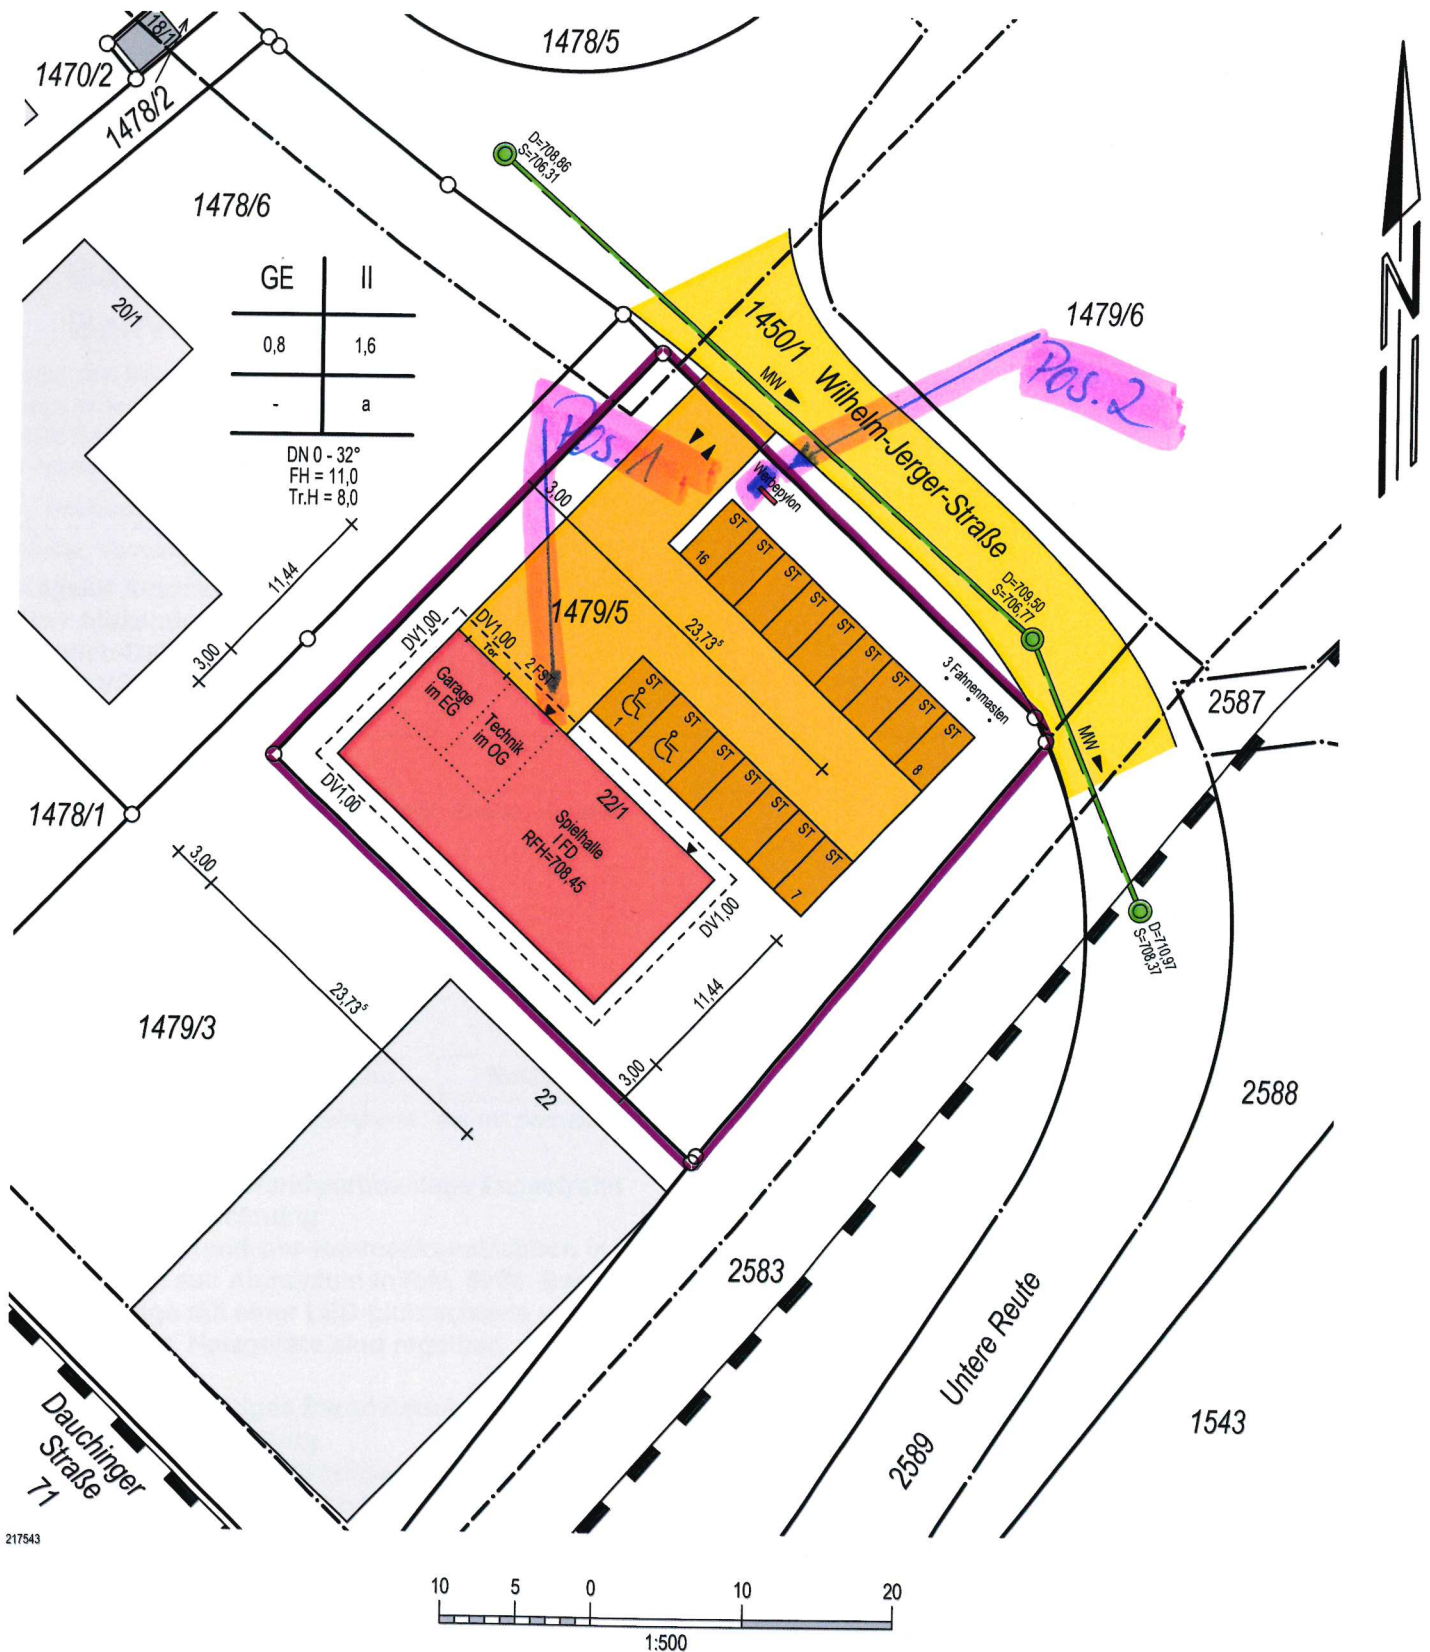

Villingen-Schwenningen, den 03.04.2018

mandolla + gilbert
verm. me. sis. i. u. i. n. g.

78052 Villingen-Schwenningen
Fon +49 7721 73007 • www.mgverm.de



Auszug aus dem Liegenschaftskataster und
Einzeichnungen nach §4 (3) und (4) LBOVVO.

Maßänderungen sind dem Planfertiger mitzu-
teilen. Weitere, über die lt. §4 (10) LBOVVO
darzustellende Versorgungsleitungen auf dem
Baugrundstück sind bei den zuständigen Stel-
len zu erfragen.