


Brestenberg

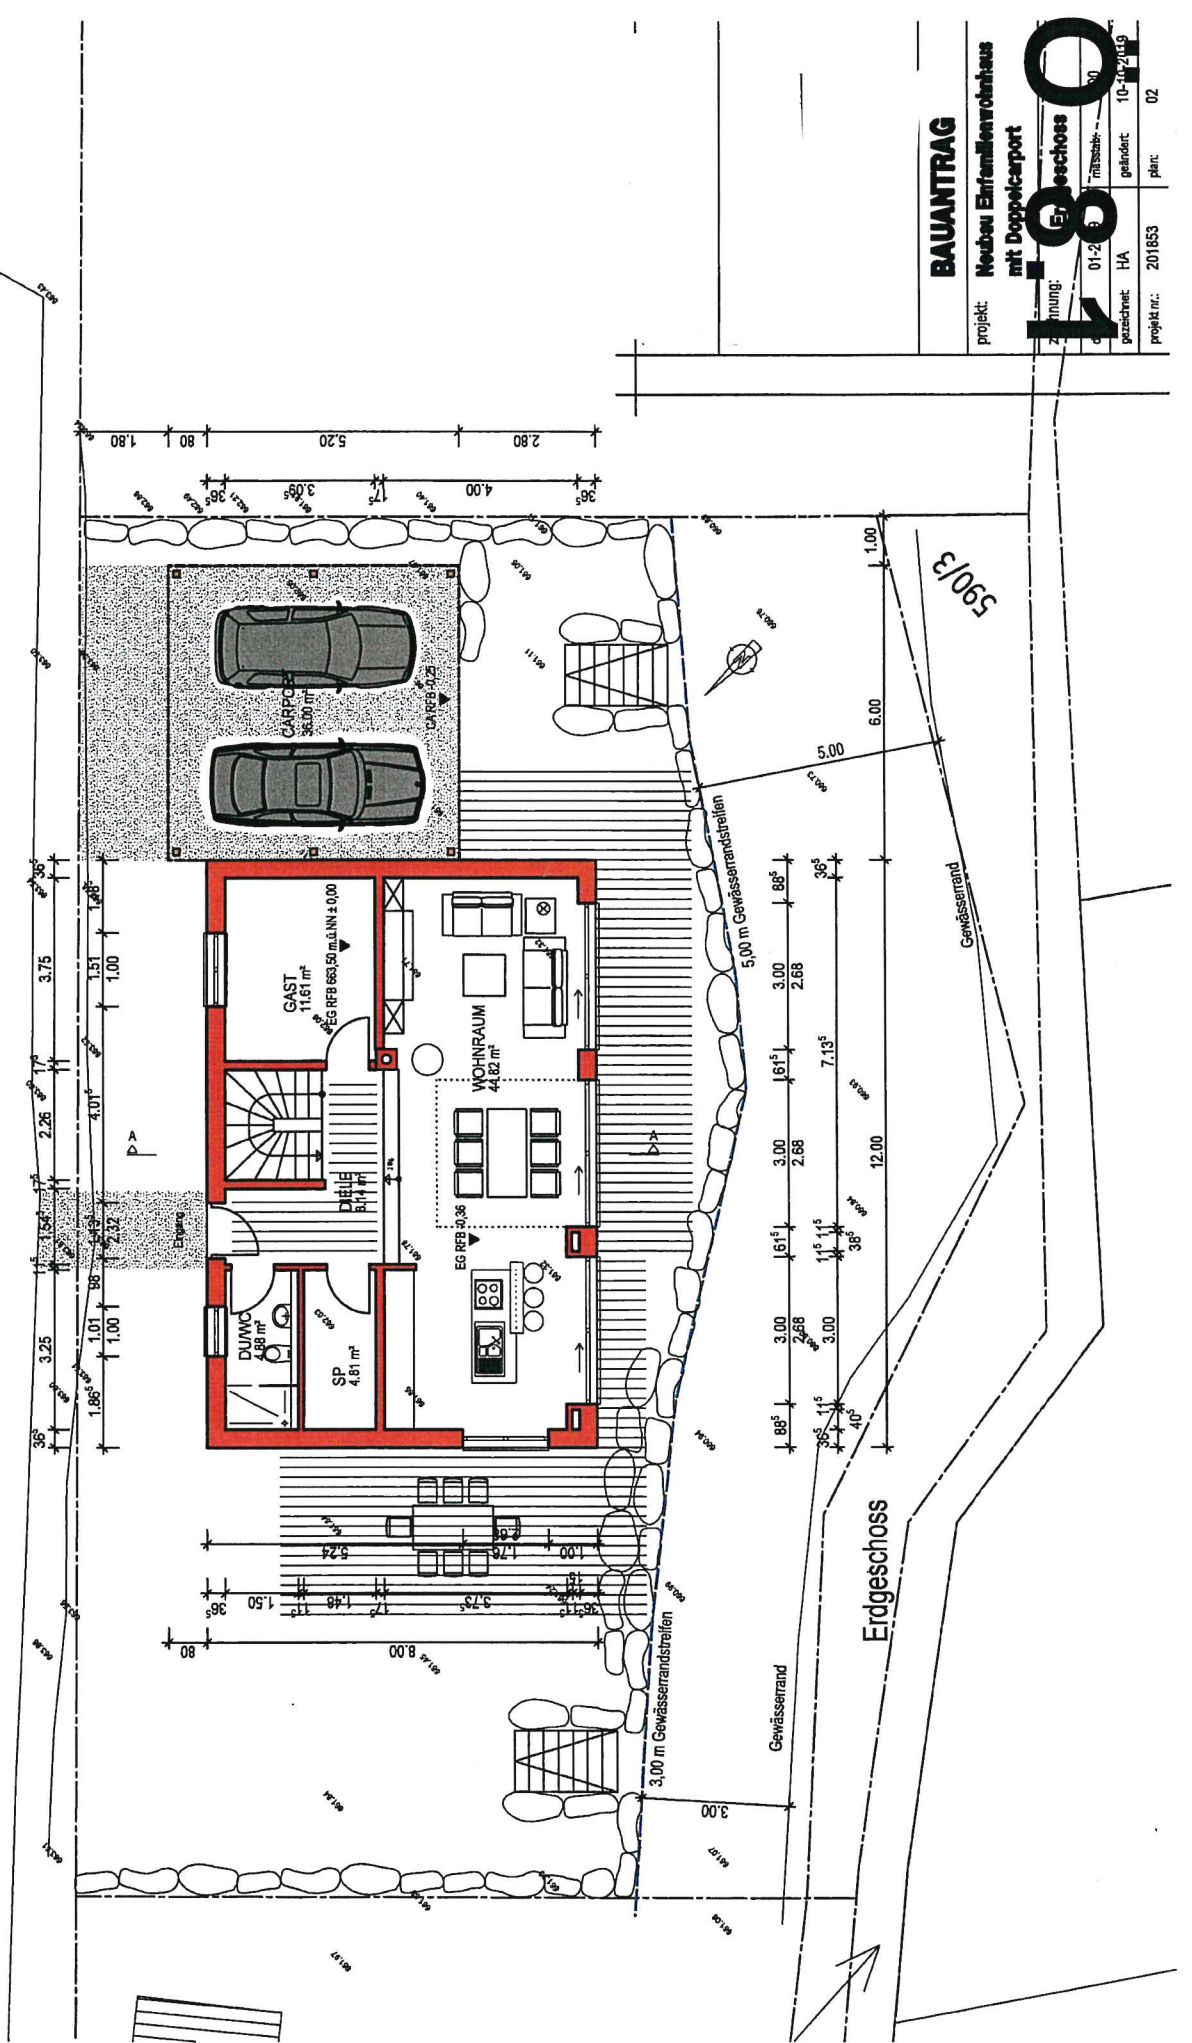

BAUANTRAG

projekt: **Neubau Einfamilienwohnhaus mit Doppelcarport**

18. Etagegeschoss

01-201853

maßstab: 1:100

geändert: 10-10-2019

pauschal: HA

projekt nr.: 201853

plan: 02

Erdgeschoss

590/3

Gewässerrand

Gewässerrand

3.00 m Gewässerrandstreifen

5.00 m Gewässerrandstreifen