

Vermessungsverwaltung Baden-Württemberg

Landratsamt Schwarzwald-Baar-Kreis  
Vermessungsbehörde

Humboldtstraße 11  
78166 Donaueschingen

### Auszug aus dem Liegenschaftskataster


Liegenschaftskarte 1 : 500

Erstellt am 20.11.2019

Flurstück: 89/8  
Flur:   
Gemarkung: Kappel

Gemeinde: Niedereschach  
Kreis: Schwarzwald-Baar-Kreis  
Regierungsbezirk: Freiburg

### BAULASTPLAN

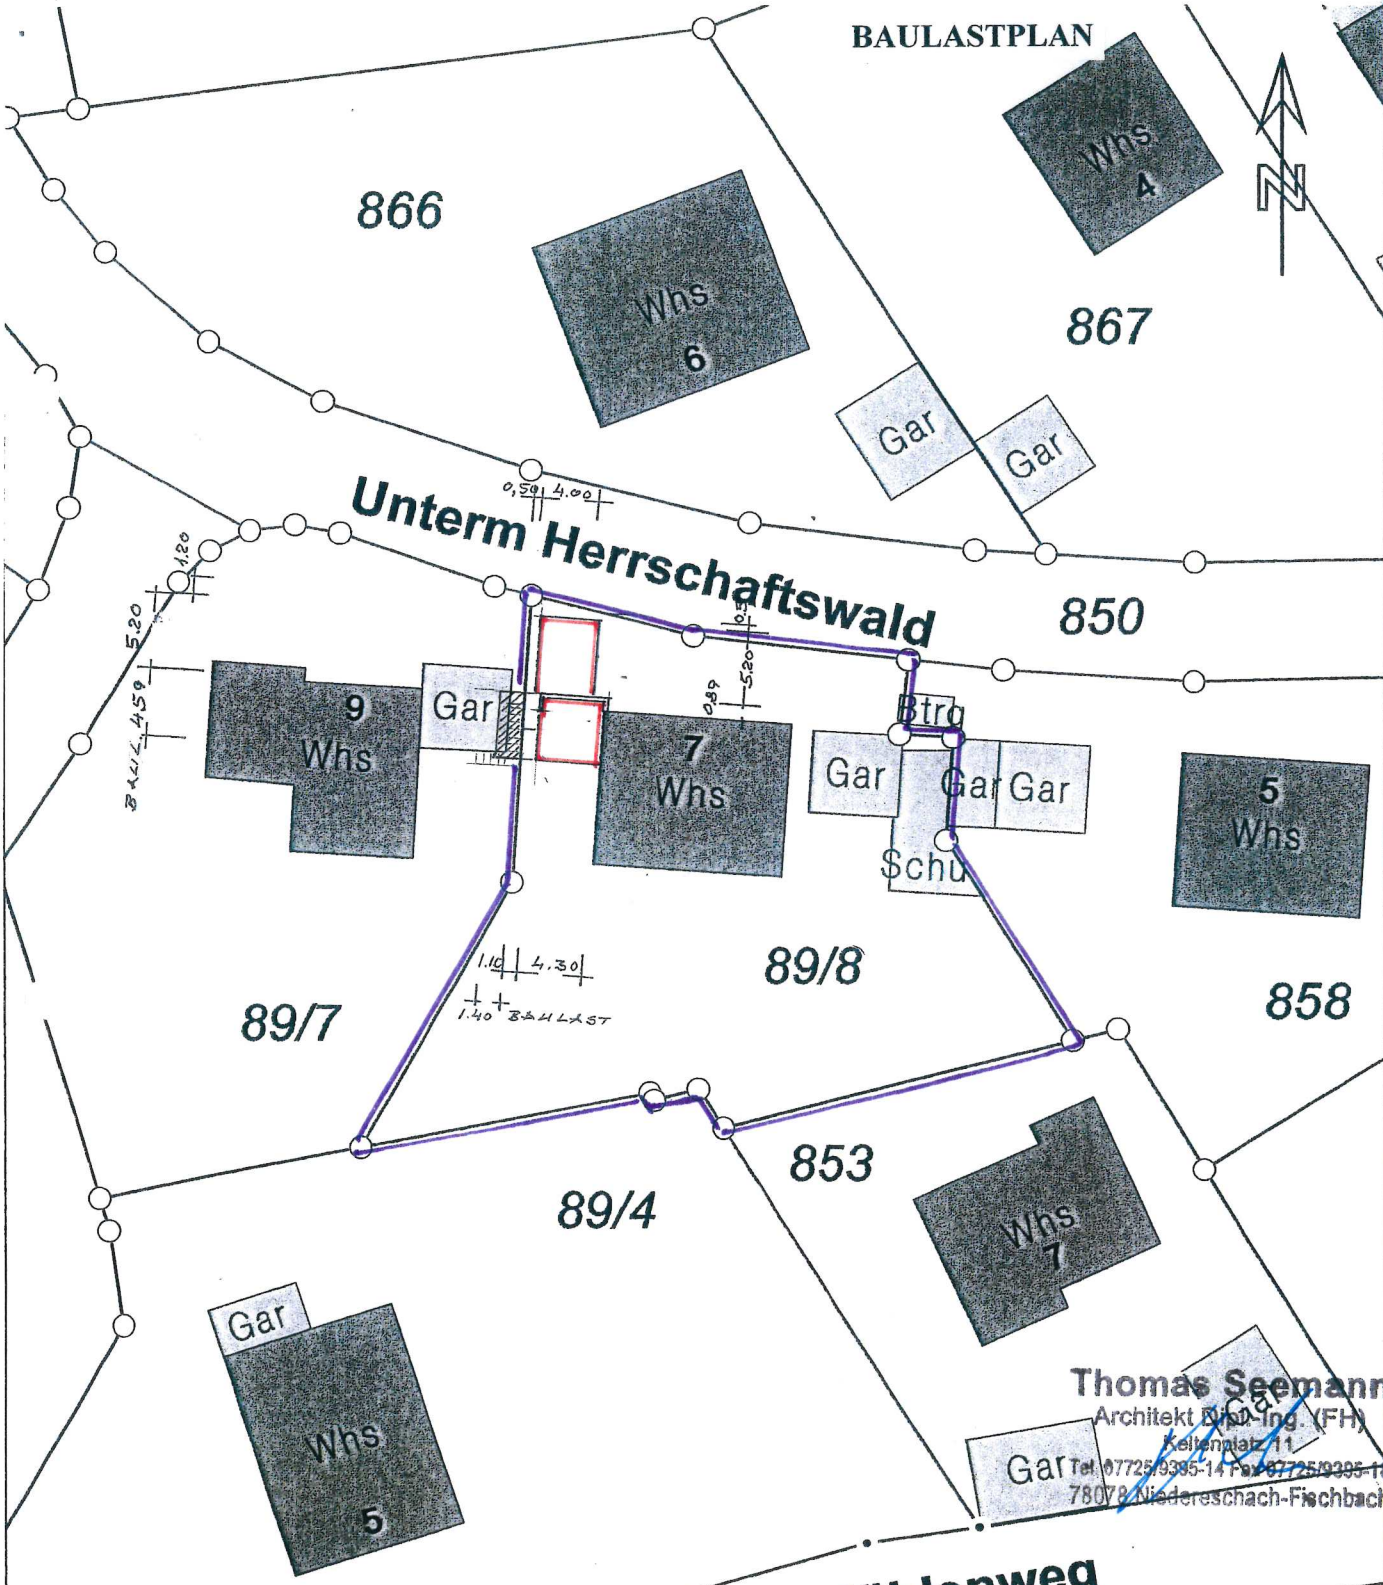

**Thomas Seemann**  
Architekt BSc-Ing. (FH)  
Kellertal 11  
Tel: 07725 9395-14 Fax: 07725 9395-15  
78078 Niedereschach-Fischbach

### Mühlenweg

Die Basisinformationen und Basisdaten des Liegenschaftskatasters unterliegen dem Verwendungsvorbehalt nach § 2 Abs. 3 und 4 des Vermessungsgesetzes vom 1. Juli 2004 (GBl. S. 469, 509), zuletzt geändert durch Gesetz vom 30. November 2010 (GBl. S. 989). Sie dürfen vom Empfänger nur für den Zweck verwendet werden, zu dem sie übermittelt worden sind. Eine Verwendung für andere Zwecke ist nur zulässig, wenn die Vermessungsbehörde eingewilligt hat.

Darstellung entspricht dem Liegenschaftskataster -  
Abweichungen gegenüber dem Grundbuch sind möglich.