Landkreis: SCHWARZWALD-BAAR
Gemeinde: NIEDERESCHACH
Gemarkung: SCHABENHAUSEN

Lageplan - zeichnerischer Teil
zum Bauantrag (§2 Bau Vorl VO)

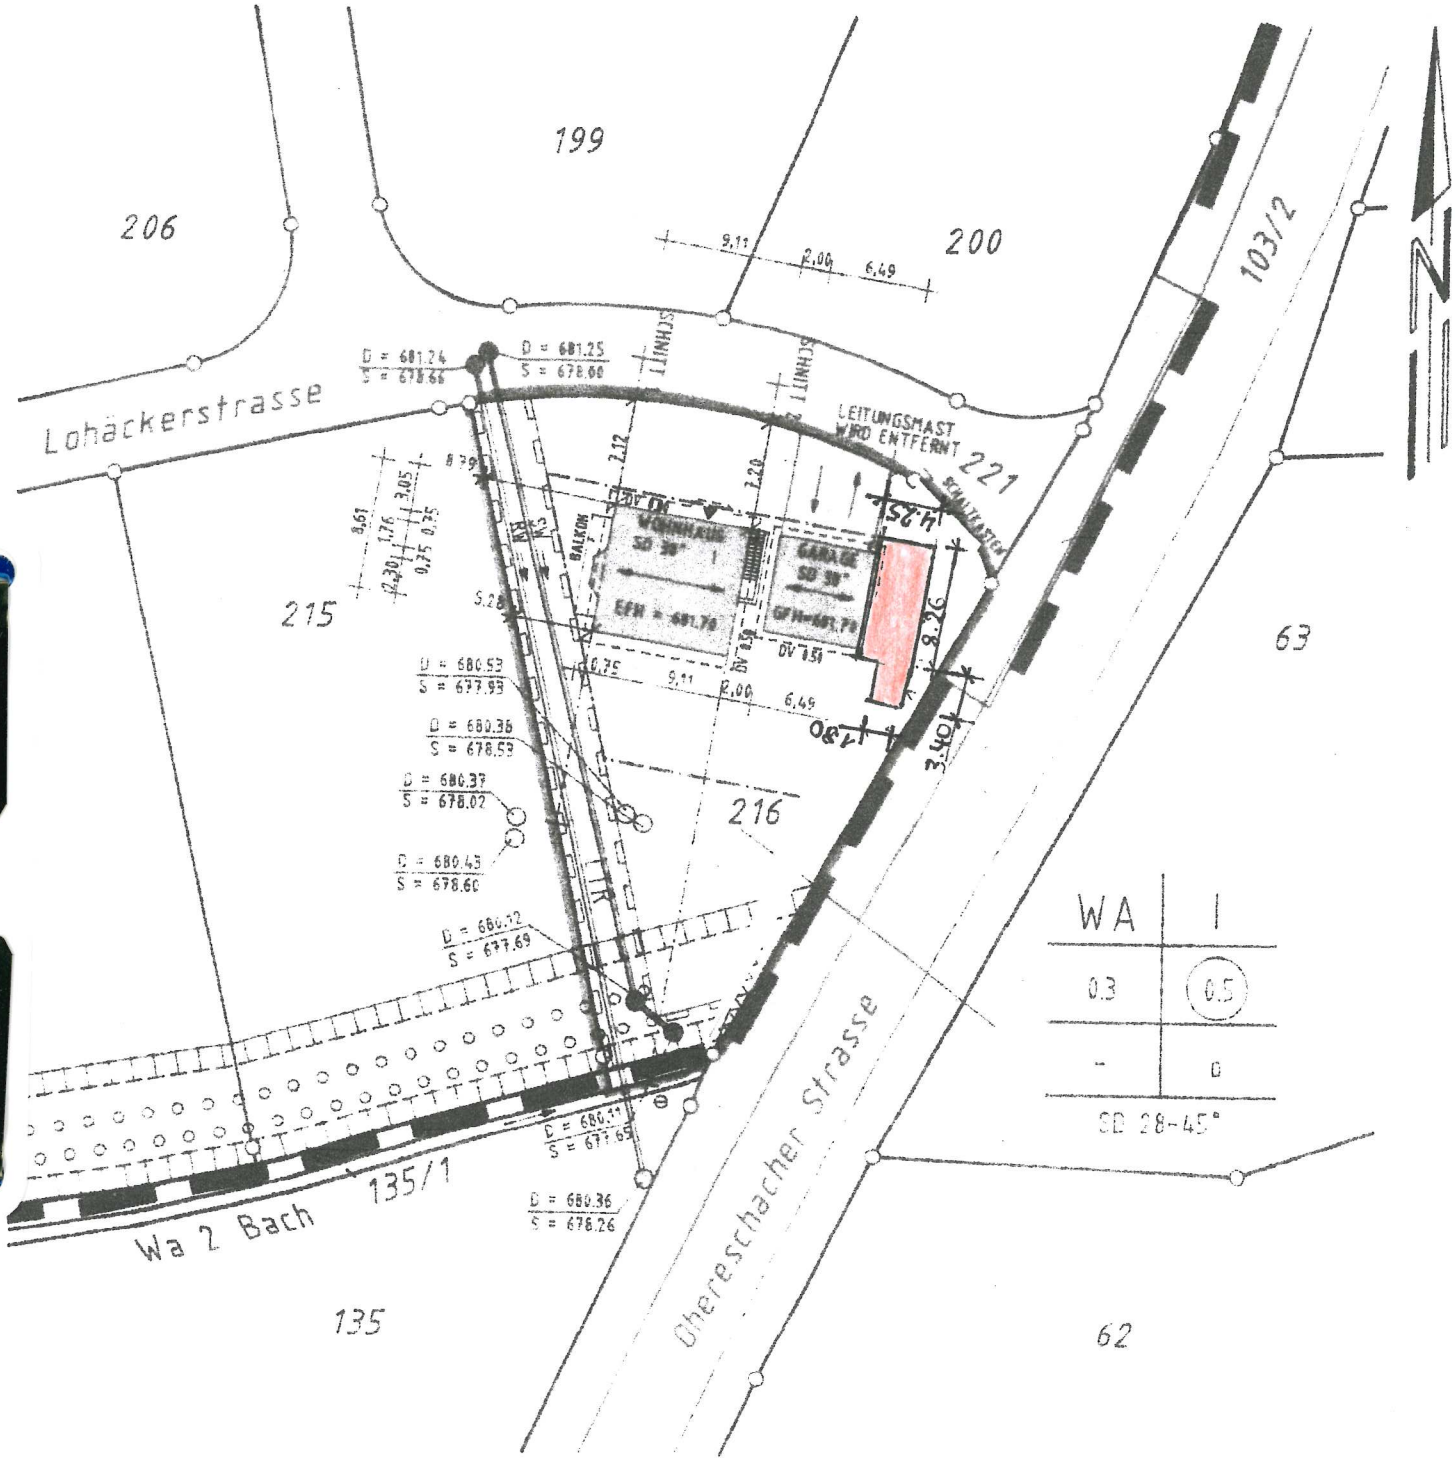

10 5 0 10 20
1:500

Auszug aus dem Liegenschaftskataster und
Einzeichnung gem. § 8 Abs. 5 Nr. 6 Bau Vorl VO

Dipl.-Ing. Viktor Mandolla
Öffentlich bestellter Vermessungsingenieur
[illegible]

freier Architekt