


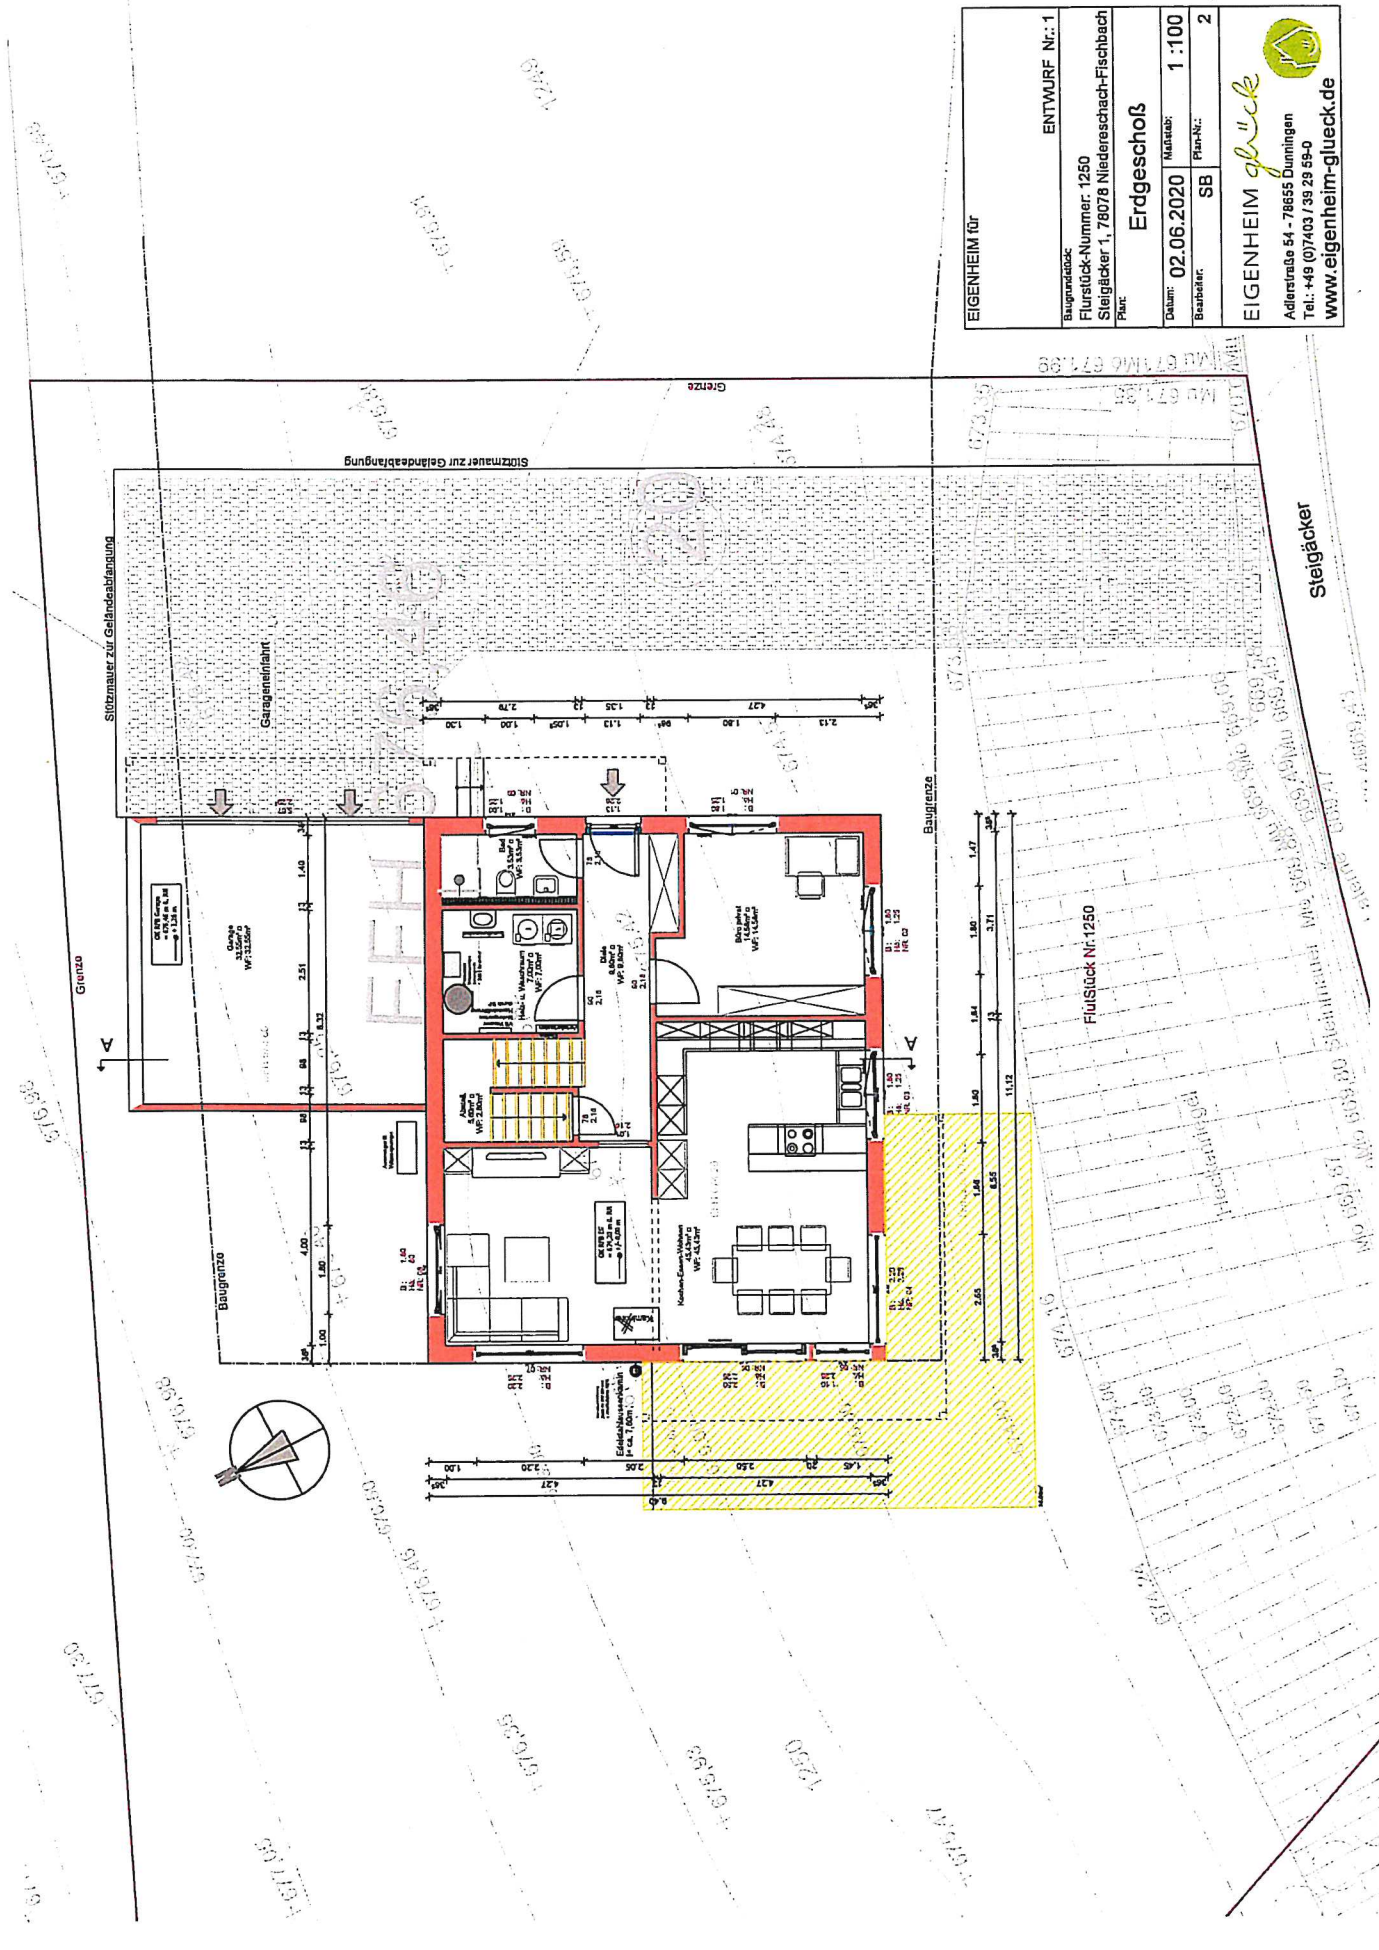

EIGENHEIM für		ENTWURF Nr.: 1
Baugrundstück		Flurstück-Nummer: 1250
Steigacker 1, 78078 Niederschach-Fischbach		Plan:
Datum: 02.06.2020		Maßstab: 1:100
Bearbeiter: SB		Plan-Nr.: 2
EIGENHEIM gluck		
Adlerstraße 54 - 78655 Dunningen		
Tel.: +49 (0)7403 / 39 29 59-0		
www.eigenheim-glueck.de		