


Landkreis: Schwarzwald-Baar

Gemeinde: Niedereschach

Gemarkung: Niedereschach

Lageplan - zeichnerischer Teil

zum Bauantrag (§4 LBOVVO)

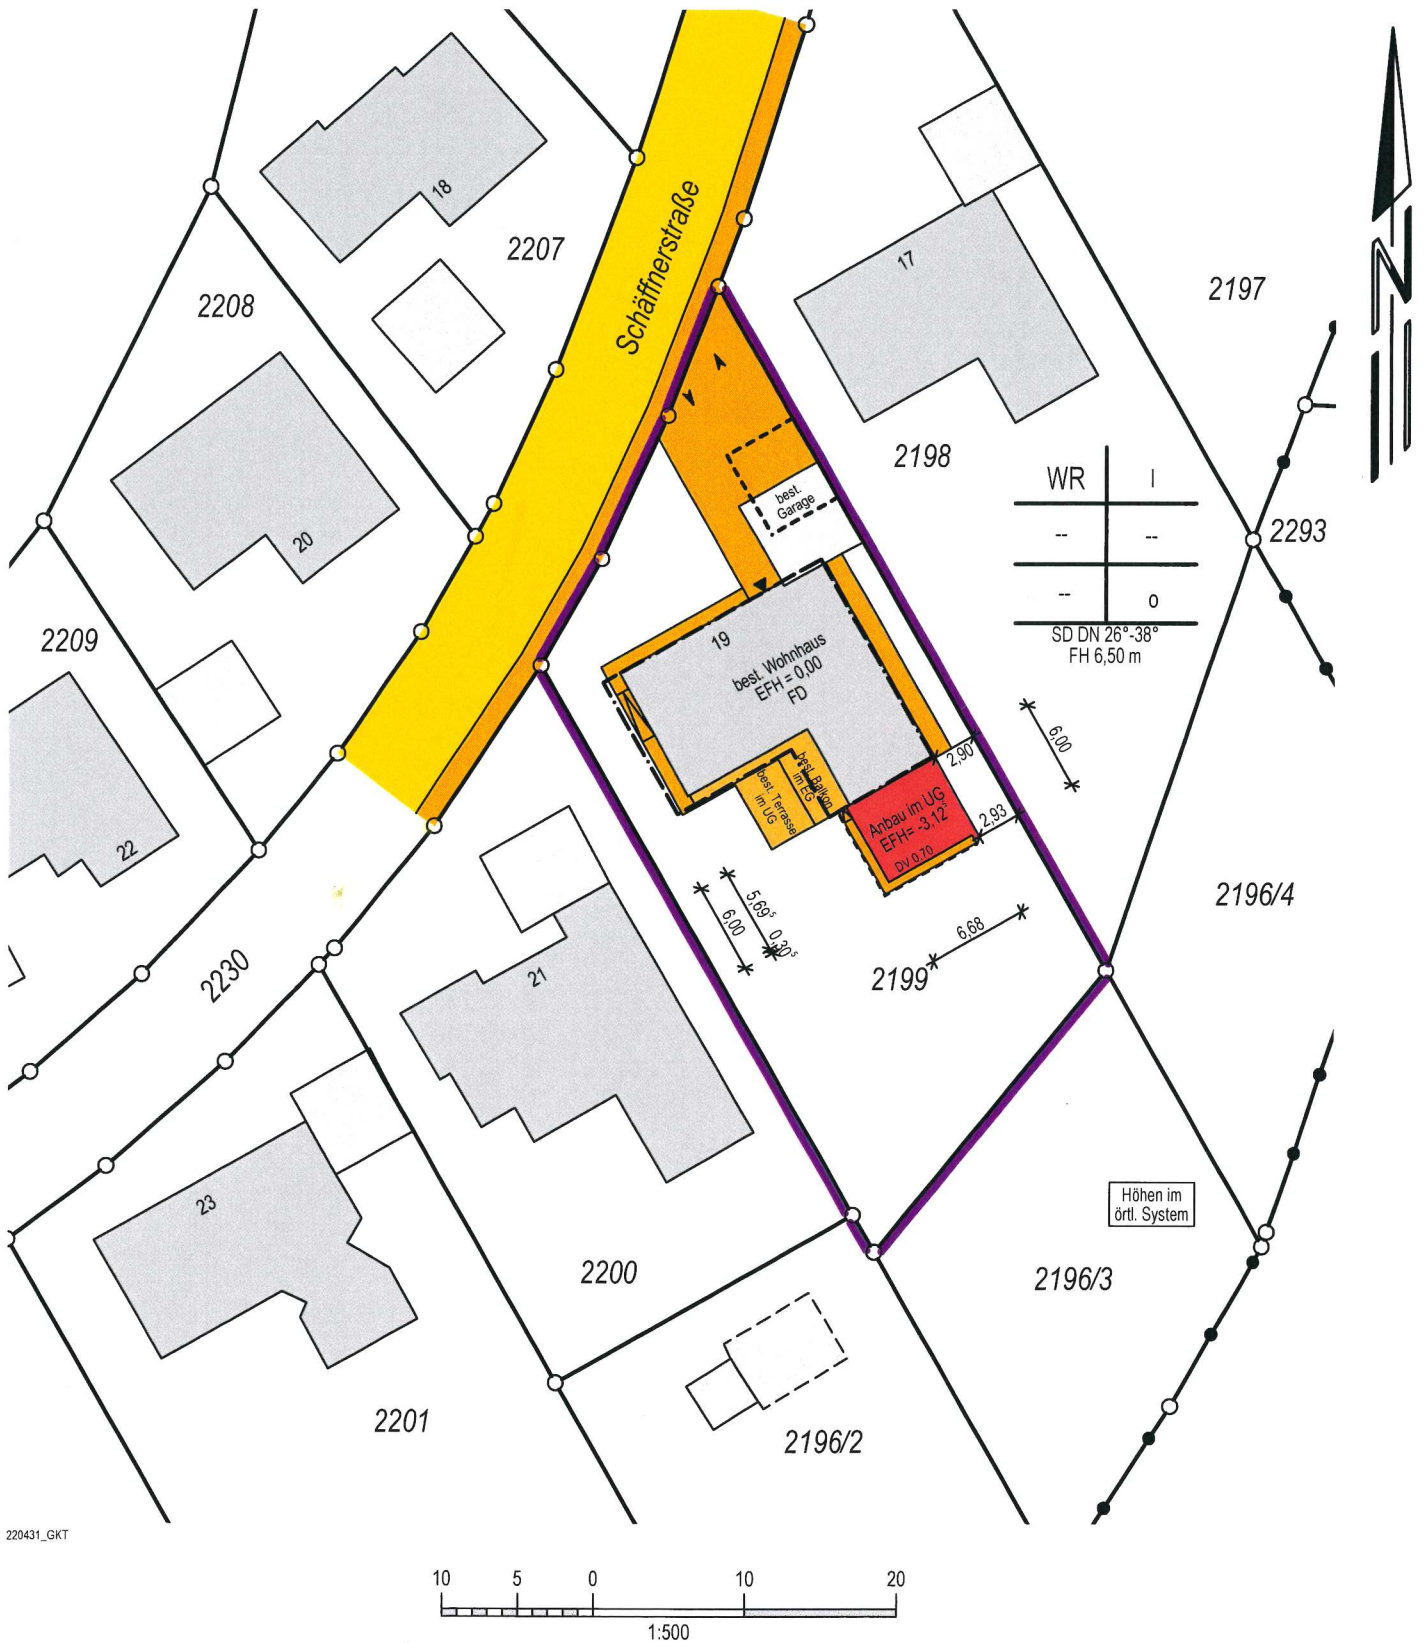

220431_GKT

Villingen-Schwenningen, den 02.09.2020

mandolla + gilbert
vermessung

78052 Villingen-Schwenningen
Fon +49 7721 73007 • www.mgverm.de



Auszug aus dem Liegenschaftskataster und Einzeichnungen nach §4 (3) und (4) LBOVVO.

Maßänderungen sind dem Planfertiger mitzuteilen. Weitere, über die lt. §4 (10) LBOVVO darzustellende Versorgungsleitungen auf dem Baugrundstück sind bei den zuständigen Stellen zu erfragen.