


Flurstück: 562, 563
 Flur:
 Gemarkung: Niedereschach

Gemeinde: Niedereschach
 Kreis: Schwarzwald-Baar-Kreis
 Regierungsbezirk: Freiburg

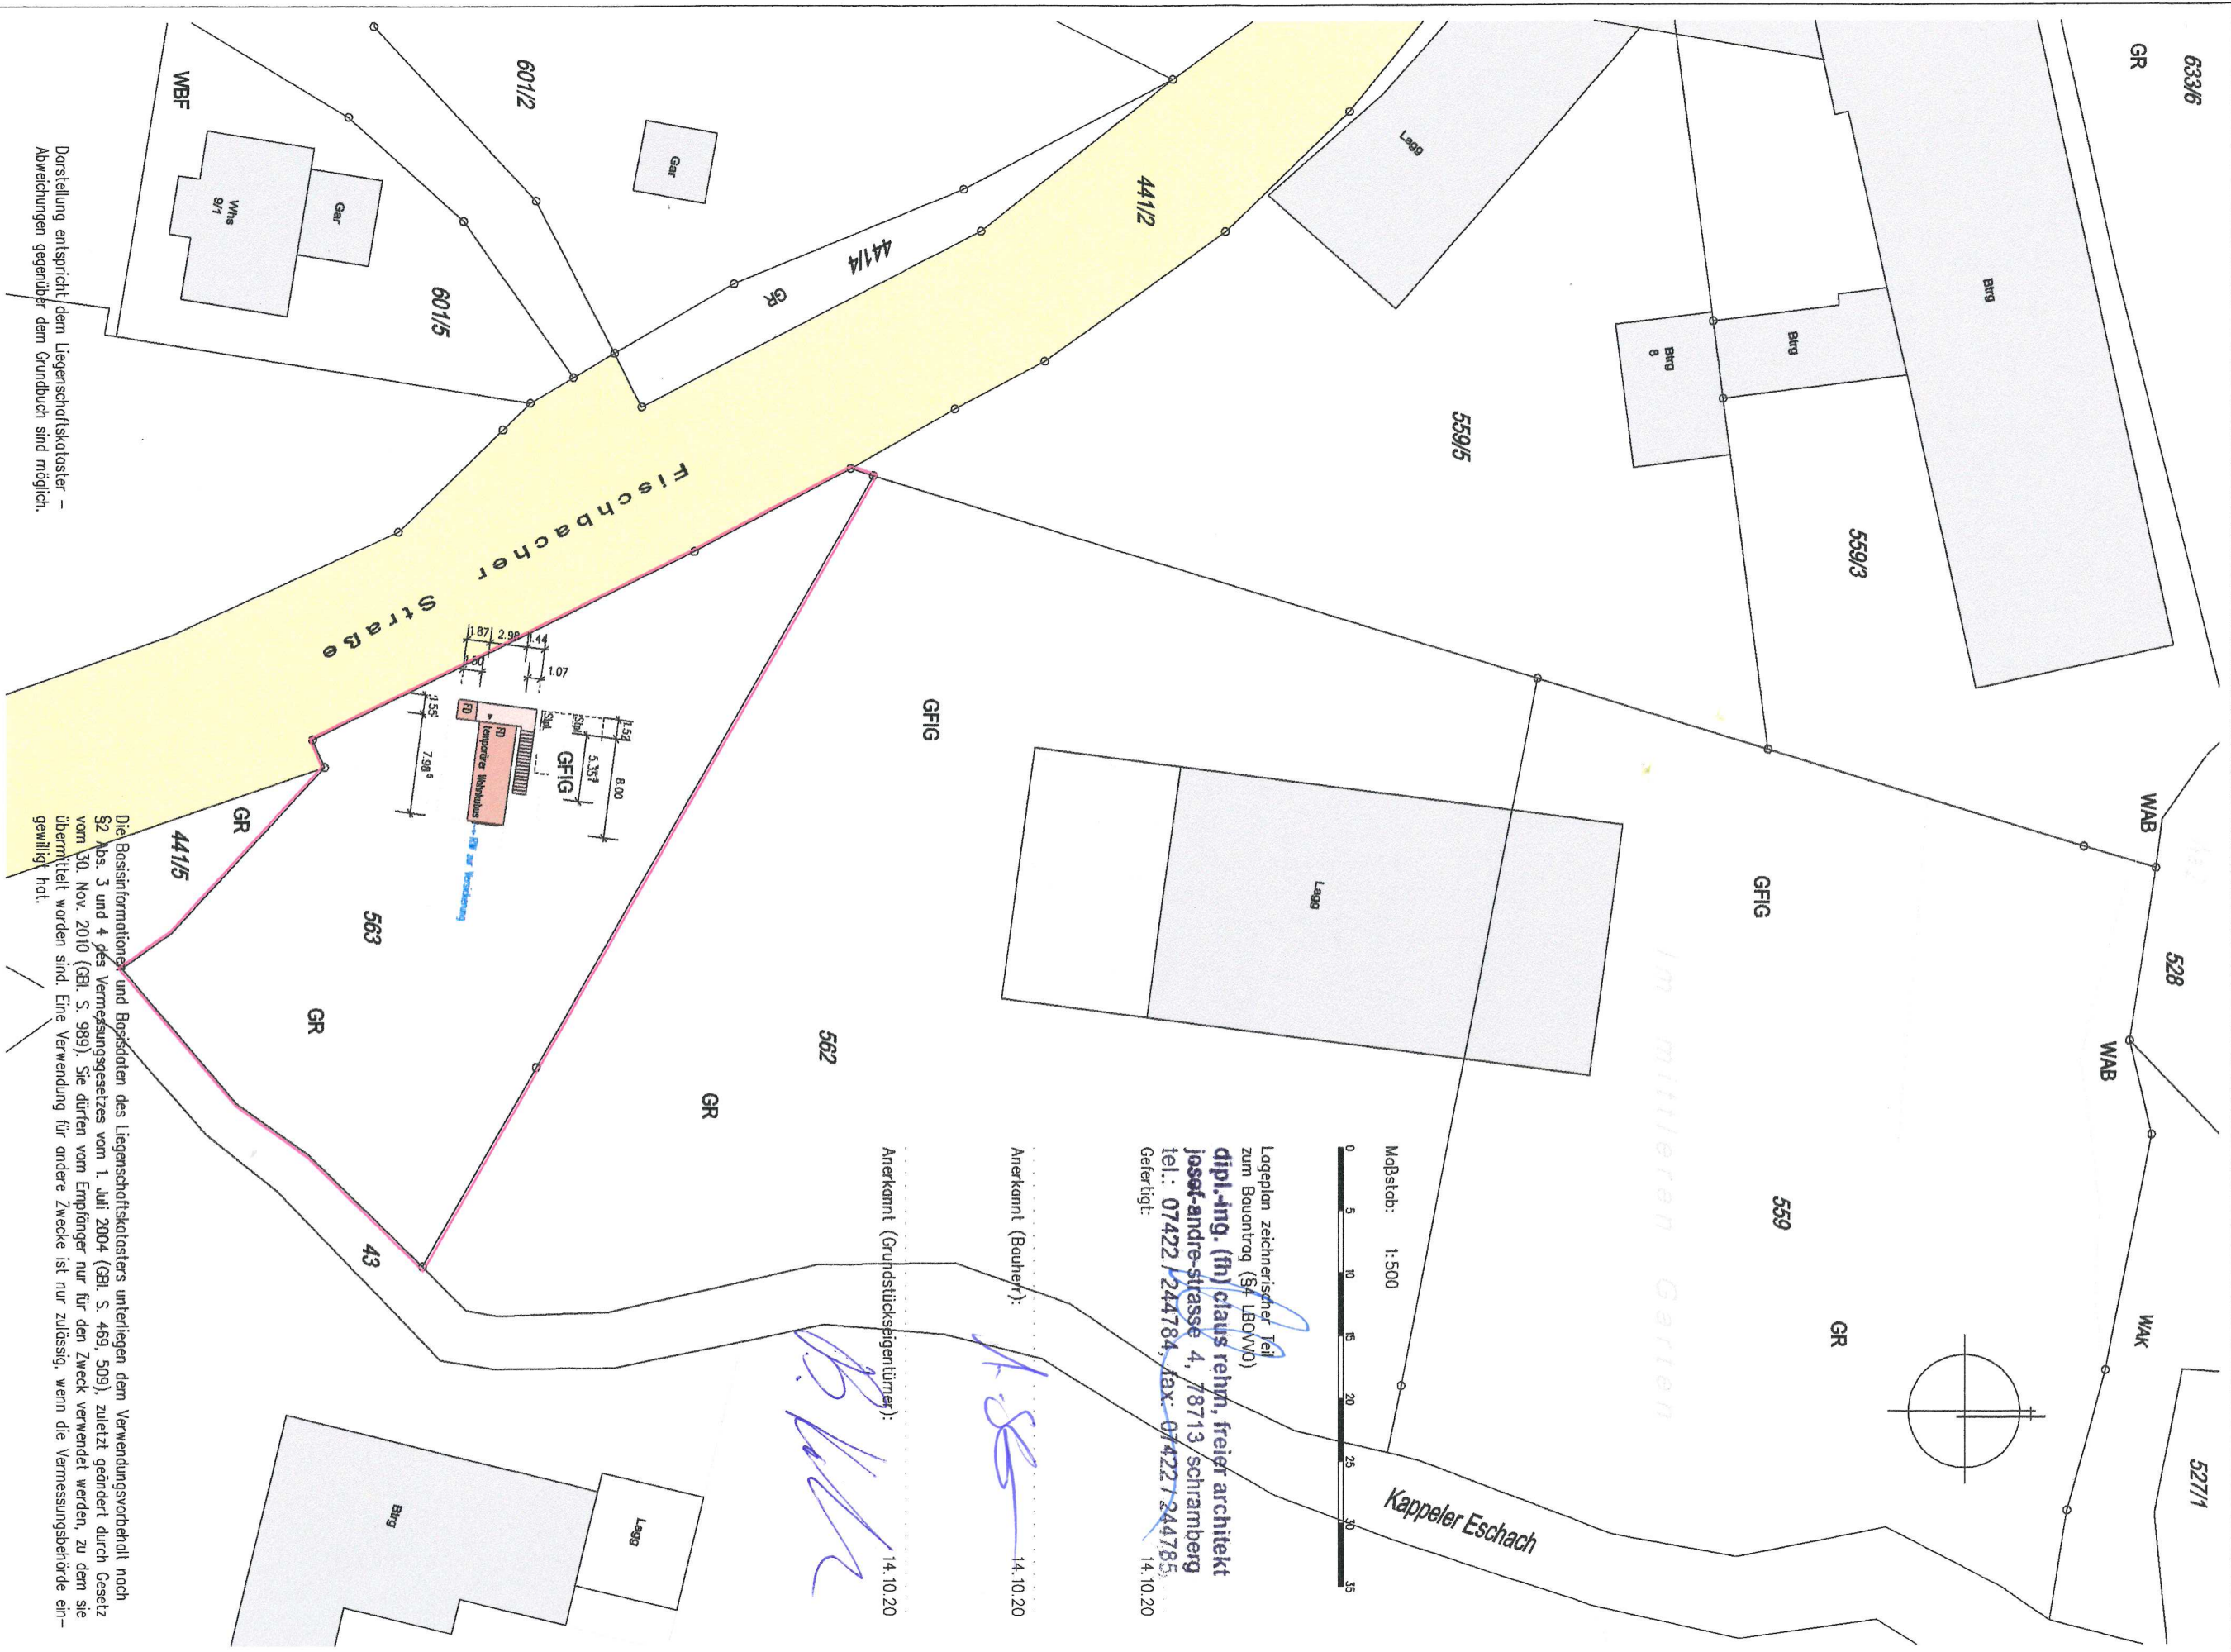

Logo-plan zeichnerischer Teil
 zum Bauantrag (S4, LBO/V0)
dipl.-Ing. (In) claus rehm, freier architekt
josel-andre-sirasse 4, 78713 schramberg
 tel.: 07422 244784, fax: 07422 244785
 gefertigt: 14.10.20

Anerkannt (Bauherr): *A. Se* 14.10.20

Anerkannt (Grundstückseigentümer): *B. W. C.* 14.10.20

Die Basisinformationen und Postdaten des Liegenschaftskatasters unterliegen dem Verwendungsvorbehalt nach §2 Abs. 3 und 4 des Vermessungsgesetzes vom 1. Juli 2004 (GBl. S. 469, 509), zuletzt geändert durch Gesetz vom 30. Nov. 2010 (GBl. S. 989). Sie dürfen vom Empfänger nur für den Zweck verwendet werden, zu dem sie übermittelt worden sind. Eine Verwendung für andere Zwecke ist nur zulässig, wenn die Vermessungsbehörde ein-gewilligt hat.

Darstellung entspricht dem Liegenschaftskataster –
 Abweichungen gegenüber dem Grundbuch sind möglich.