


Flurstück: 273/2
Flur: Fischbach
Gemarkung: Fischbach

Gemeinde: Nidereschach
Kreis: Schwarzwald-Baar-Kreis
Regierungsbezirk: Freiburg

5333954.26

32462003.30

Maßstab 1:500 0 5 10 15 Meter

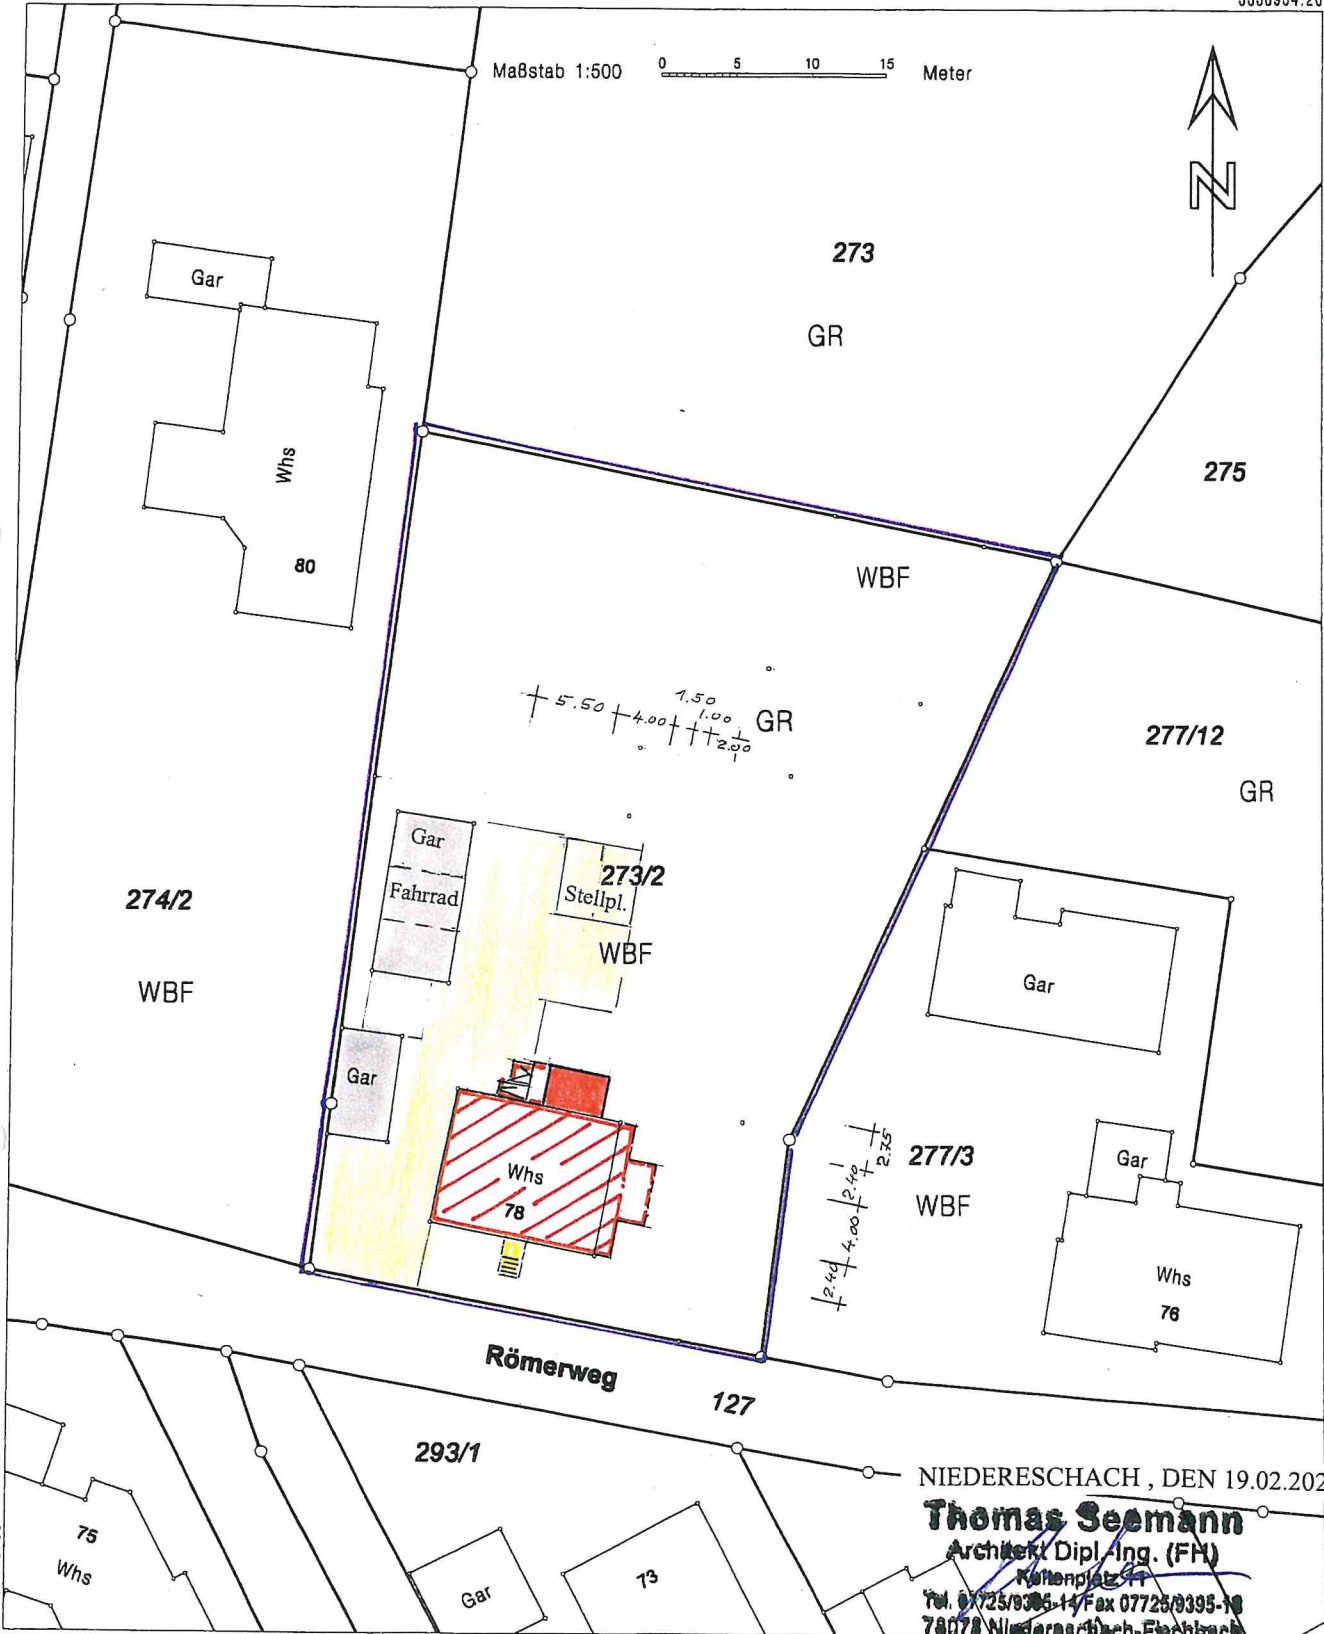

NIDERESCHACH, DEN 19.02.2021

Thomas Seemann
Architekt Dipl.-Ing. (FH)
Kottenplatz 11

Tel. 07725/9395-11 / Fax 07725/9395-10
78078 Nidereschach-Fischbach

5333847.76

Darstellung entspricht dem Liegenschaftskataster -
Abweichungen gegenüber dem Grundbuch sind möglich.

Die Basisinformationen und Basisdaten des Liegenschaftskatasters unterliegen dem Verwendungs-
vorbehalt nach § 2 Abs. 3 und 4 des Vermessungsgesetzes vom 1. Juli 2004 (GBl. S. 469, 509),
zuletzt geändert durch Gesetz vom 30. November 2010 (GBl. S. 989). Sie dürfen vom Empfänger
nur für den Zweck verwendet werden, zu dem sie übermittelt worden sind. Eine Verwendung für
andere Zwecke ist nur zulässig, wenn die Vermessungsbehörde eingewilligt hat.

32461916.30