


Landkreis: Schwarzwald-Baar

Gemeinde: Niedereschach

Gemarkung: Kappel

Lageplan - zeichnerischer Teil

zum Bauantrag (§4 LBOVVO)

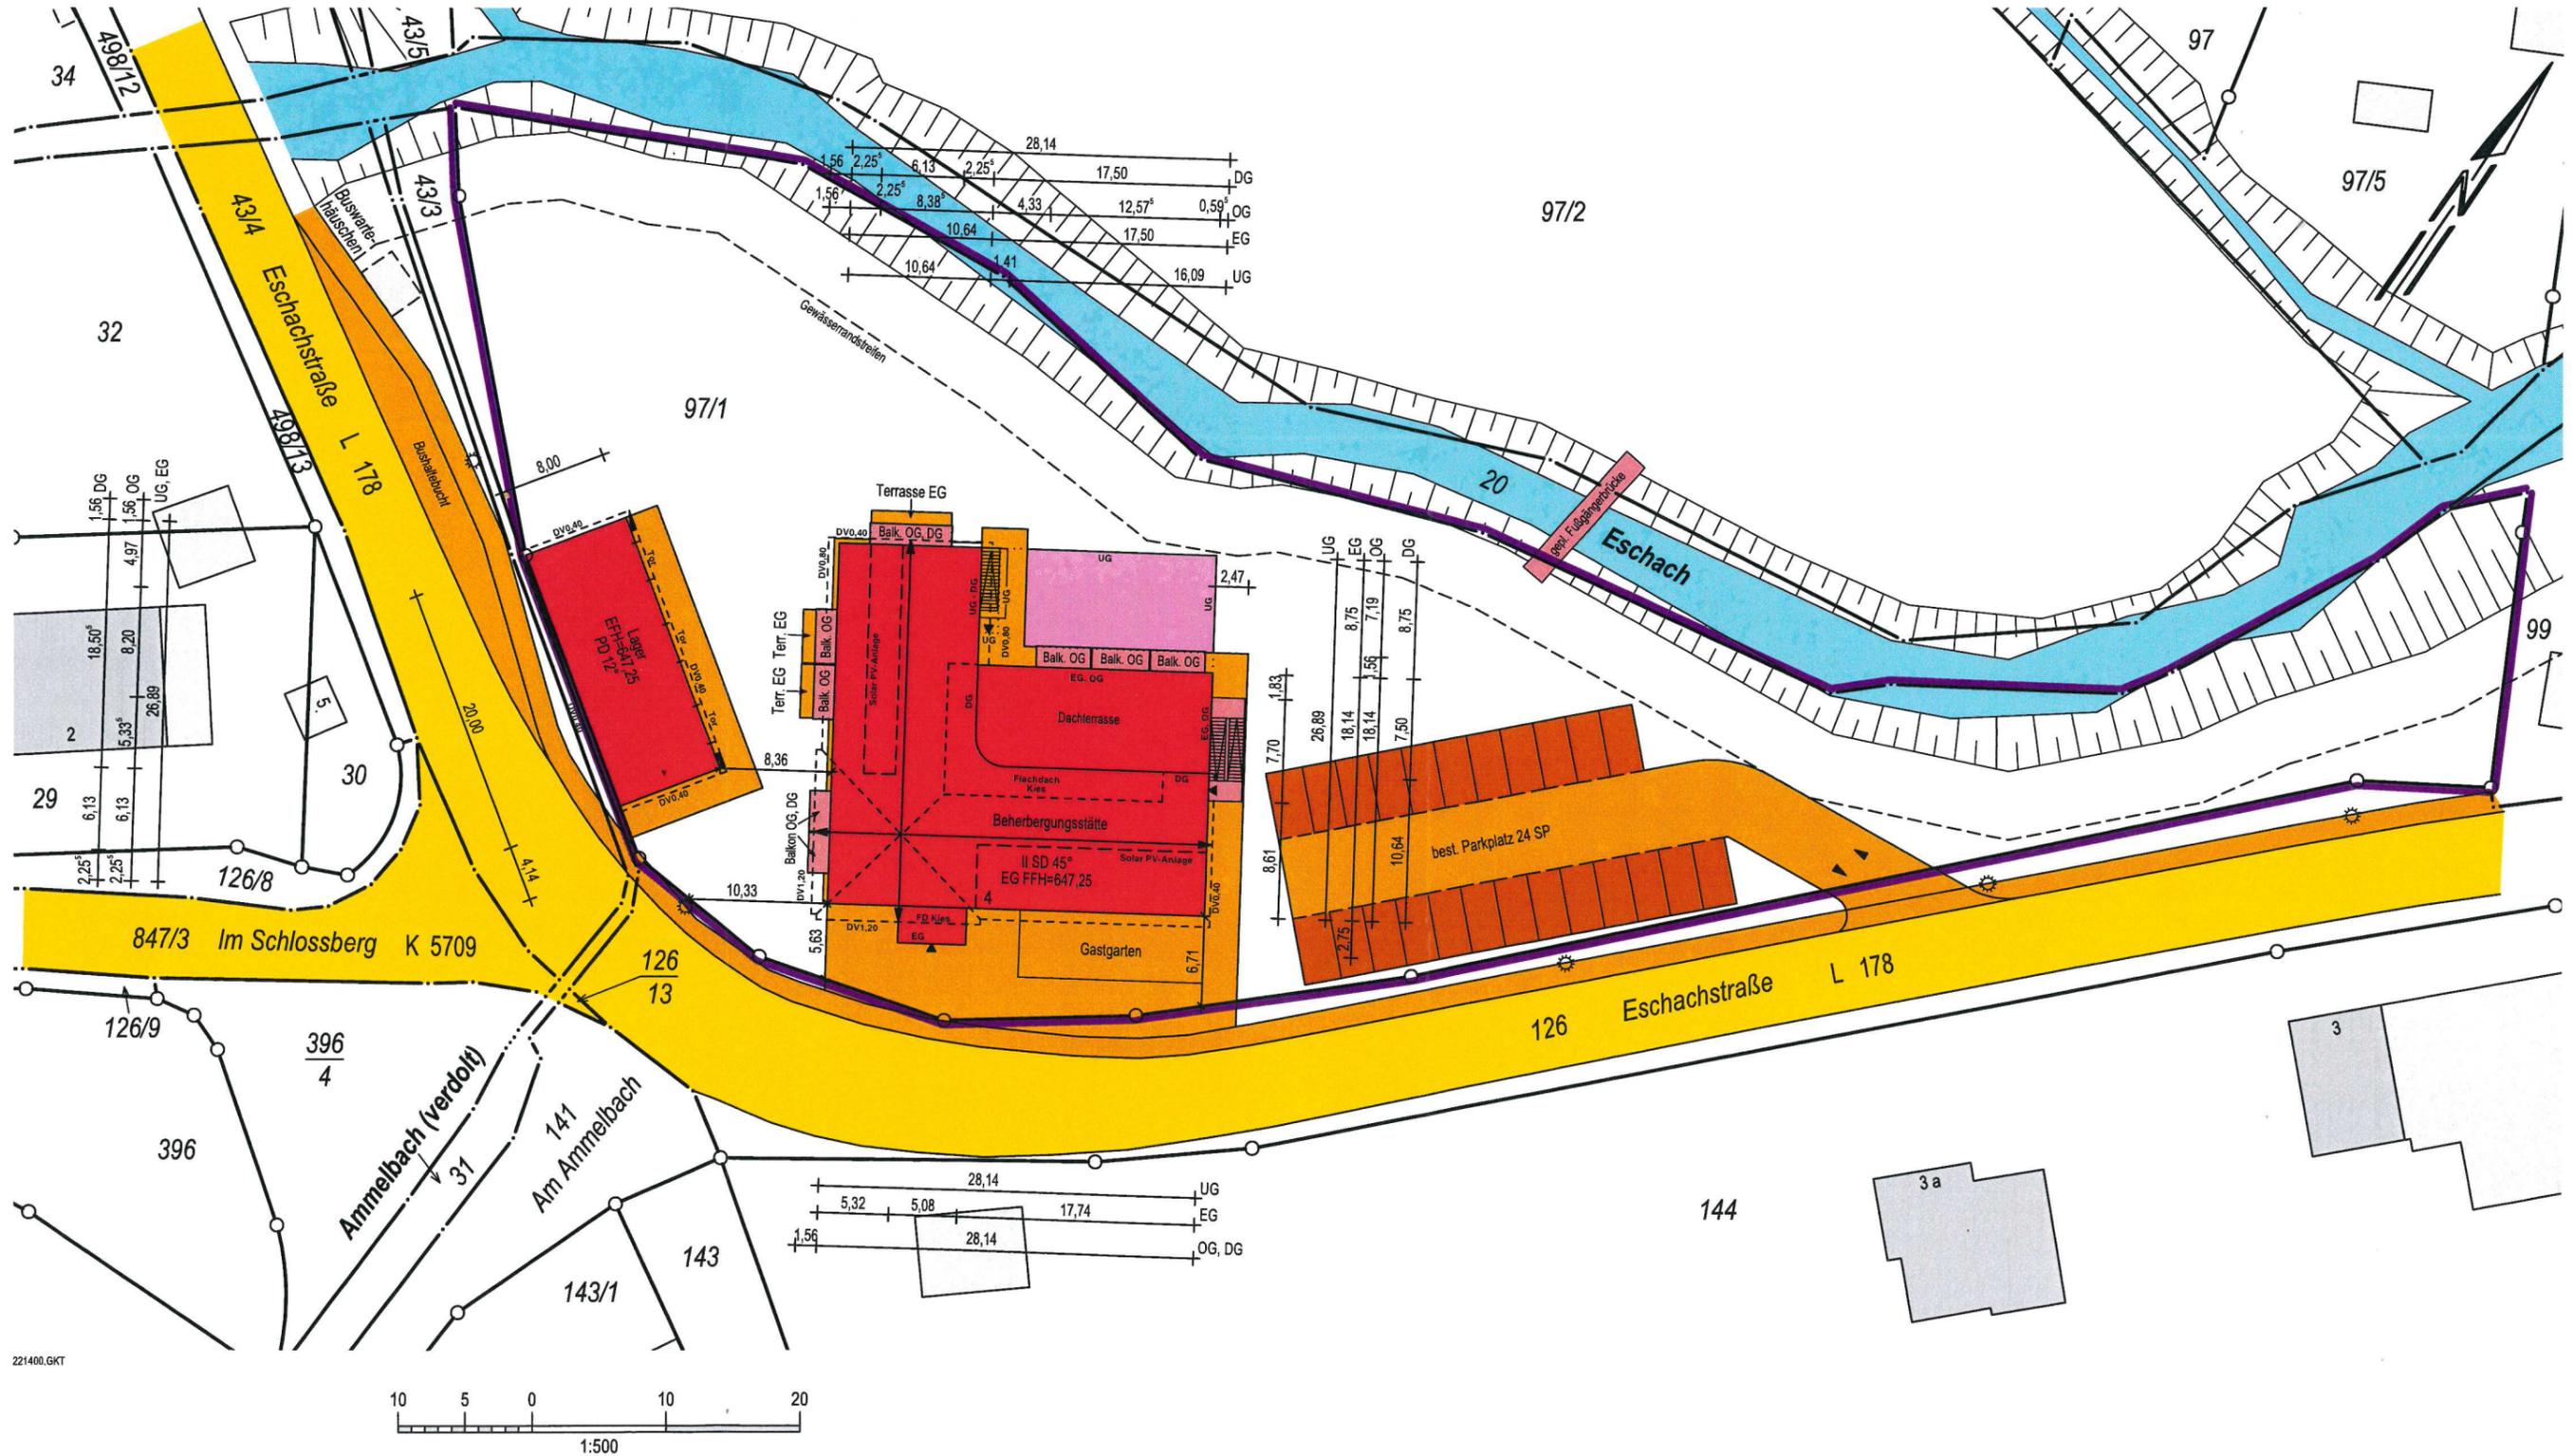

221400.GKT

Villingen-Schwenningen, den 30.07.2021

mandolla + gilbert
verm. ing.

78052 Villingen-Schwenningen
Fon +49 7721 73007 • www.mgverm.de



Auszug aus dem Liegenschaftskataster und
Einzeichnungen nach §4 (3) und (4) LBOVVO.

Maßänderungen sind dem Planfertiger mitzu-
teilen. Weitere, über die lt. §4 (10) LBOVVO
darzustellende Versorgungsleitungen auf dem
Baugrundstück sind bei den zuständigen Stellen
zu erfragen.