Vermessungsverwaltung Baden-Württemberg

Landratsamt Schwarzwald-Baar-Kreis
Vermessungsbehörde
Humboldtstraße 11
78166 Donaueschingen

Auszug aus dem Liegenschaftskataster

Liegenschaftskarte 1 : 1000

Erstellt am 17.12.2021

Flurstück: 377
Flur:
Gemarkung: Fischbach

Gemeinde: Niedereschach
Kreis: Schwarzwald-Baar-Kreis
Regierungsbezirk: Freiburg

Maßstab 1:1000 0 10 20 30 Meter

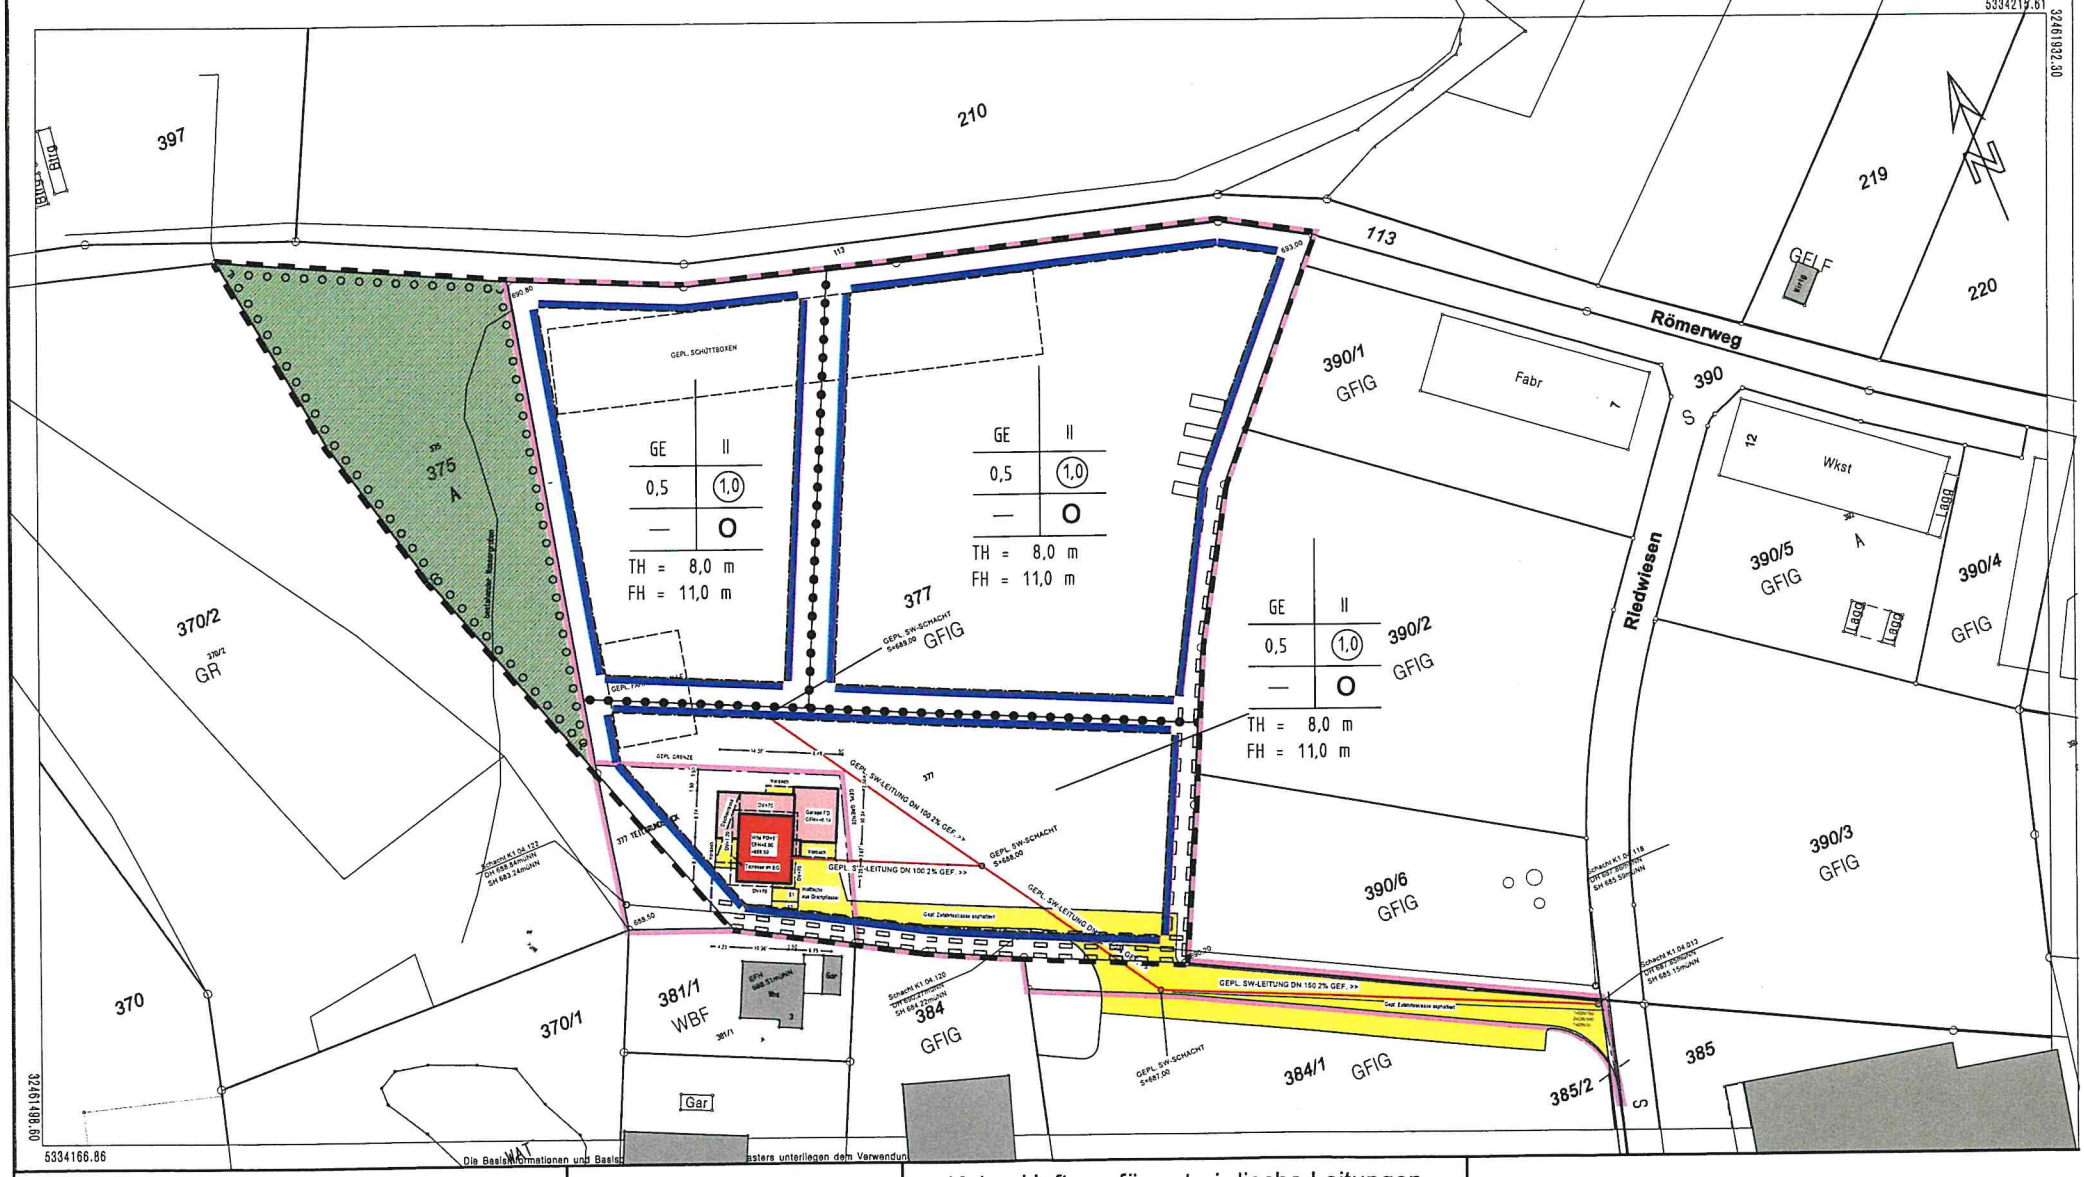

Stadt/Gemeinde:	Niedereschach
Gemarkung und Flur:	Fischbach
Landkreis:	Schwarzwald-Baar

Lageplan
zeichnerischer Teil
zum Bauantrag (§ 4 LBOVVO)

Keine Haftung für unterirdische Leitungen
Die Übereinstimmung des zeichnerischen Teils mit dem Liegenschaftskataster wird bestätigt.
Abweichungen gegenüber dem Grundbuch sind möglich.
17.12.2021 Maßstab: 1:1000

thomas seemann architekturbüro

KELTENPLATZ 11
78078 NIEDERESCHACH
TEL.: 07725/9395-0
FAX: 07725/9395-18