


Auszug aus dem Liegenschaftskataster

Liegenschaftskarte 1 : 500


Erstellt am 21.07.2021

Gemeinde: Nideresbach
 Kreis: Schwarzwald-Baar-Kreis
 Regierungsbezirk: Freiburg

Maßstab 1:500

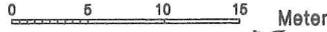


37/6

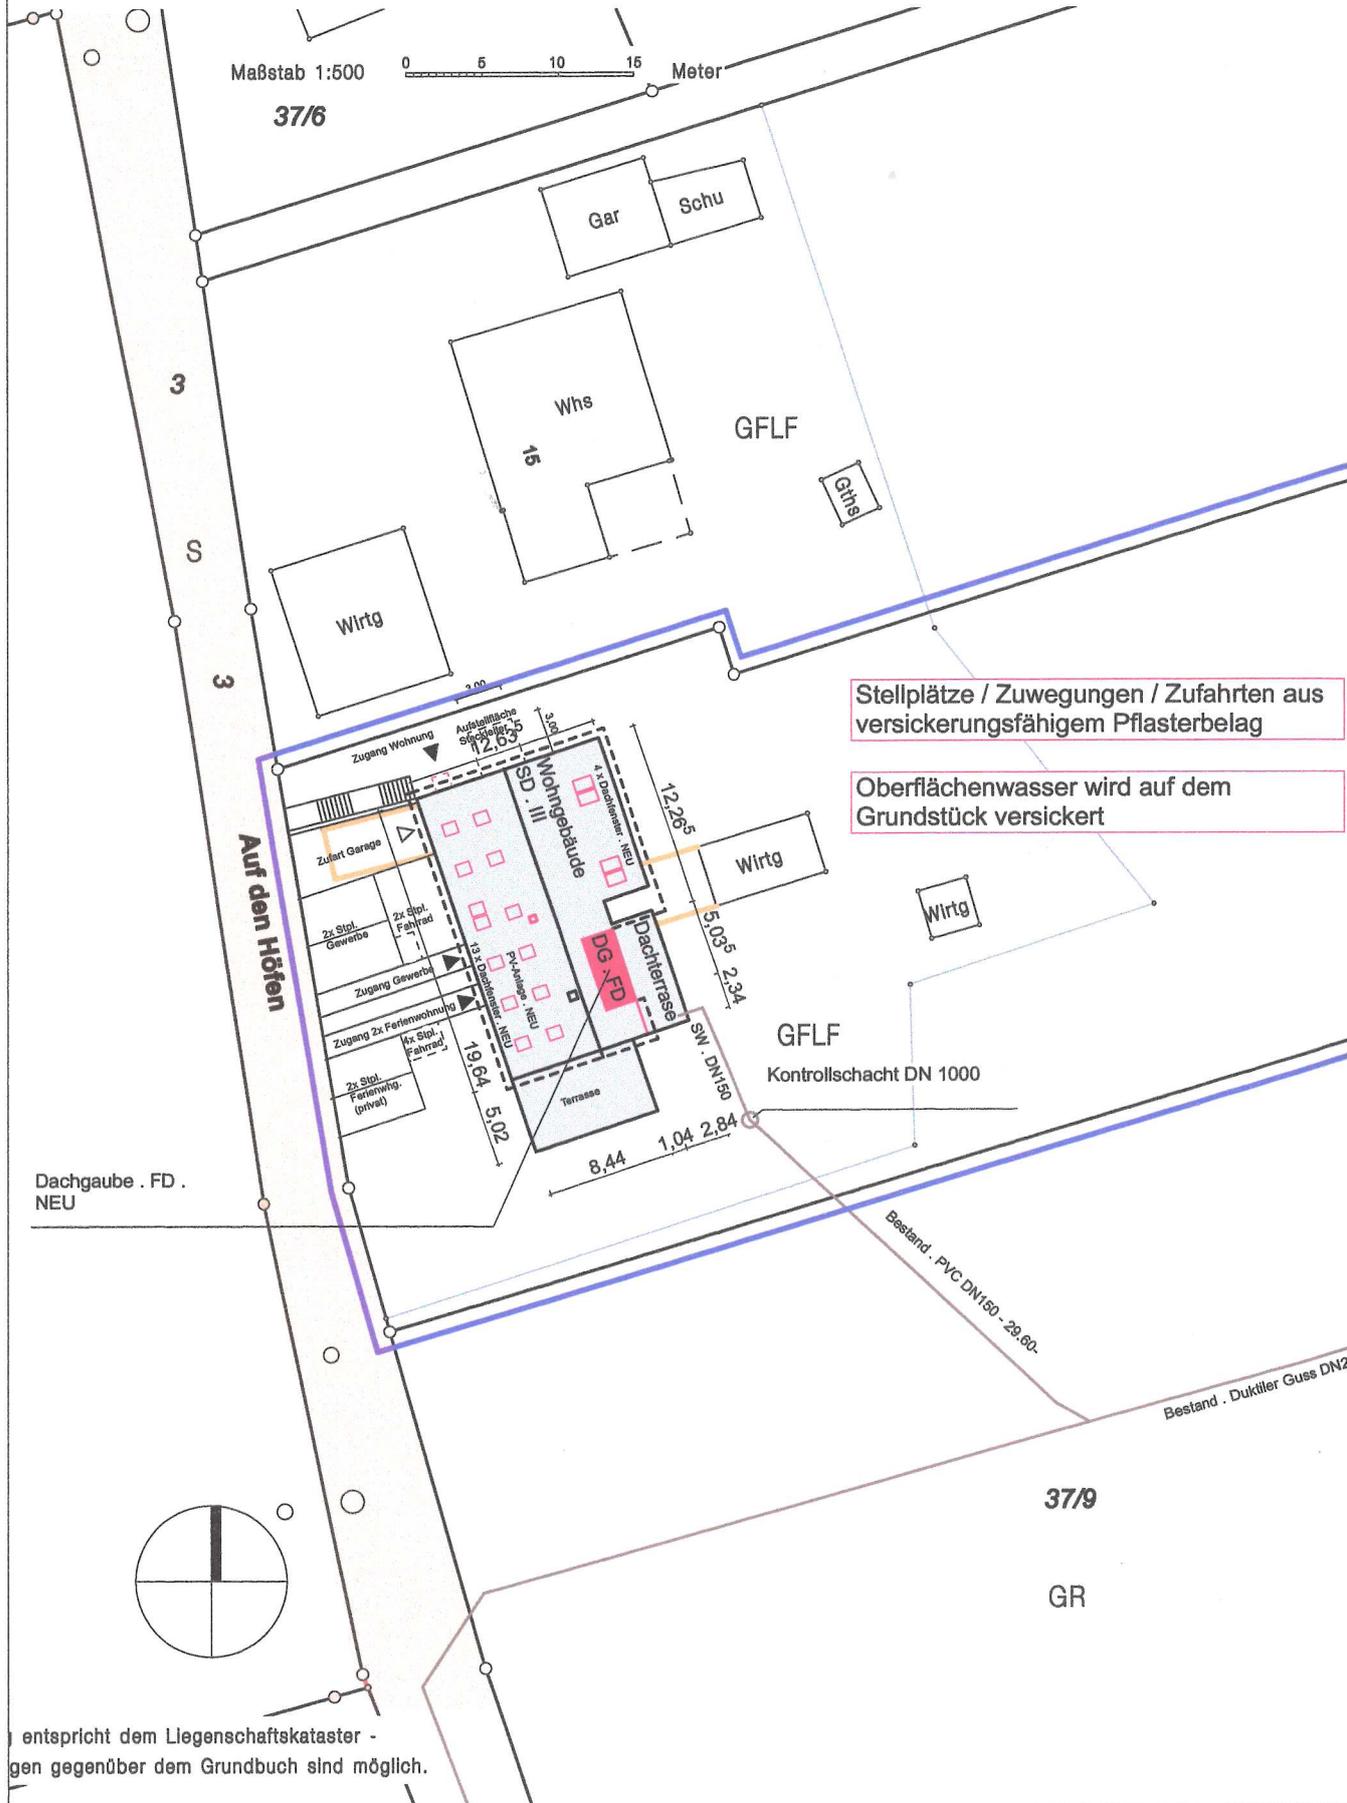

Stellplätze / Zuwegungen / Zufahrten aus versickerungsfähigem Pflasterbelag

Oberflächenwasser wird auf dem Grundstück versickert

Dachgaube . FD . NEU

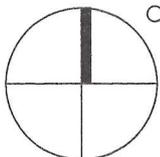

entspricht dem Liegenschaftskataster -
 gen gegenüber dem Grundbuch sind möglich.

37/9

GR