Landkreis: Schwarzwald-Baar

Gemeinde: Niedereschach

Gemarkung: Fischbach

Lageplan - zeichnerischer Teil

zum Bauantrag (§4 LBOVVO)

- N E U B A U -

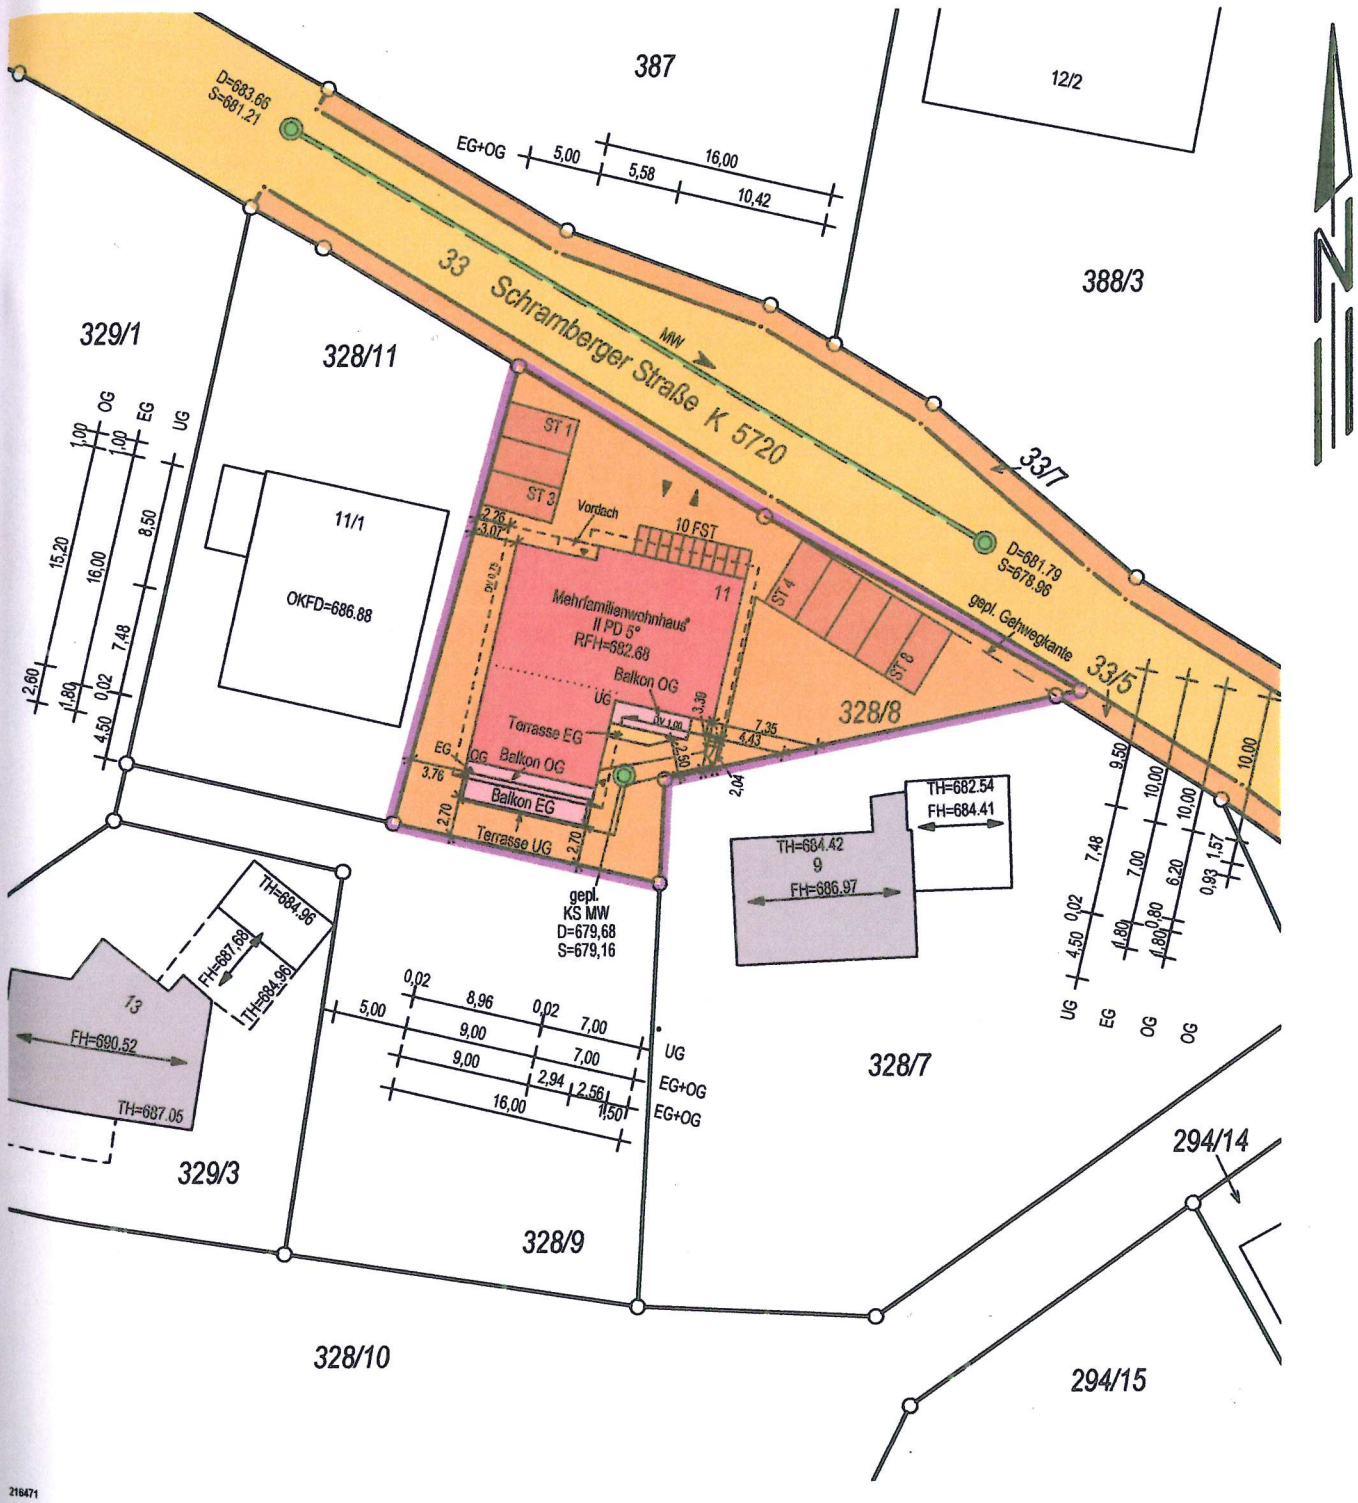

10 5 0 10 20

1:500

Villingen-Schwenningen, den 28.03.2018

mandolla + gilbert
Vermessung
78052 Villingen-Schwenningen
Fon +49 7721 73007 · www.mgverm.de

DIPL.-ING. HOLGER GILBERT
ÖffentlICH BESTELLTER VERMESSUNGSINGENIEUR
VILLINGEN-SCHWENNINGEN

Auszug aus dem Liegenschaftskataster und Einzeichnungen nach §4 (3) und (4) LBOVVO.

Maßänderungen sind dem Planfertiger mitzuteilen. Weitere, über die lt. §4 (10) LBOVVO darzustellende Versorgungsleitungen auf dem Baugrundstück sind bei den zuständigen Stellen zu erfragen.