Vermessungsverwaltung Baden-Württemberg

Landratsamt Schwarzwald-Baar-Kreis
Vermessungsbehörde
Humboldtstraße 11
78166 Donaueschingen

Auszug aus dem Liegenschaftskataster

Liegenschaftskarte 1 : 500

Erstellt am 25.07.2018

Flurstück: 79
Flur:
Gemarkung: Fischbach

Gemeinde: Niedereschach
Kreis: Schwarzwald-Baar-Kreis
Regierungsbezirk: Freiburg

Maßstab 1:500 0 5 10 15 Meter

5333516.96

3246341.50

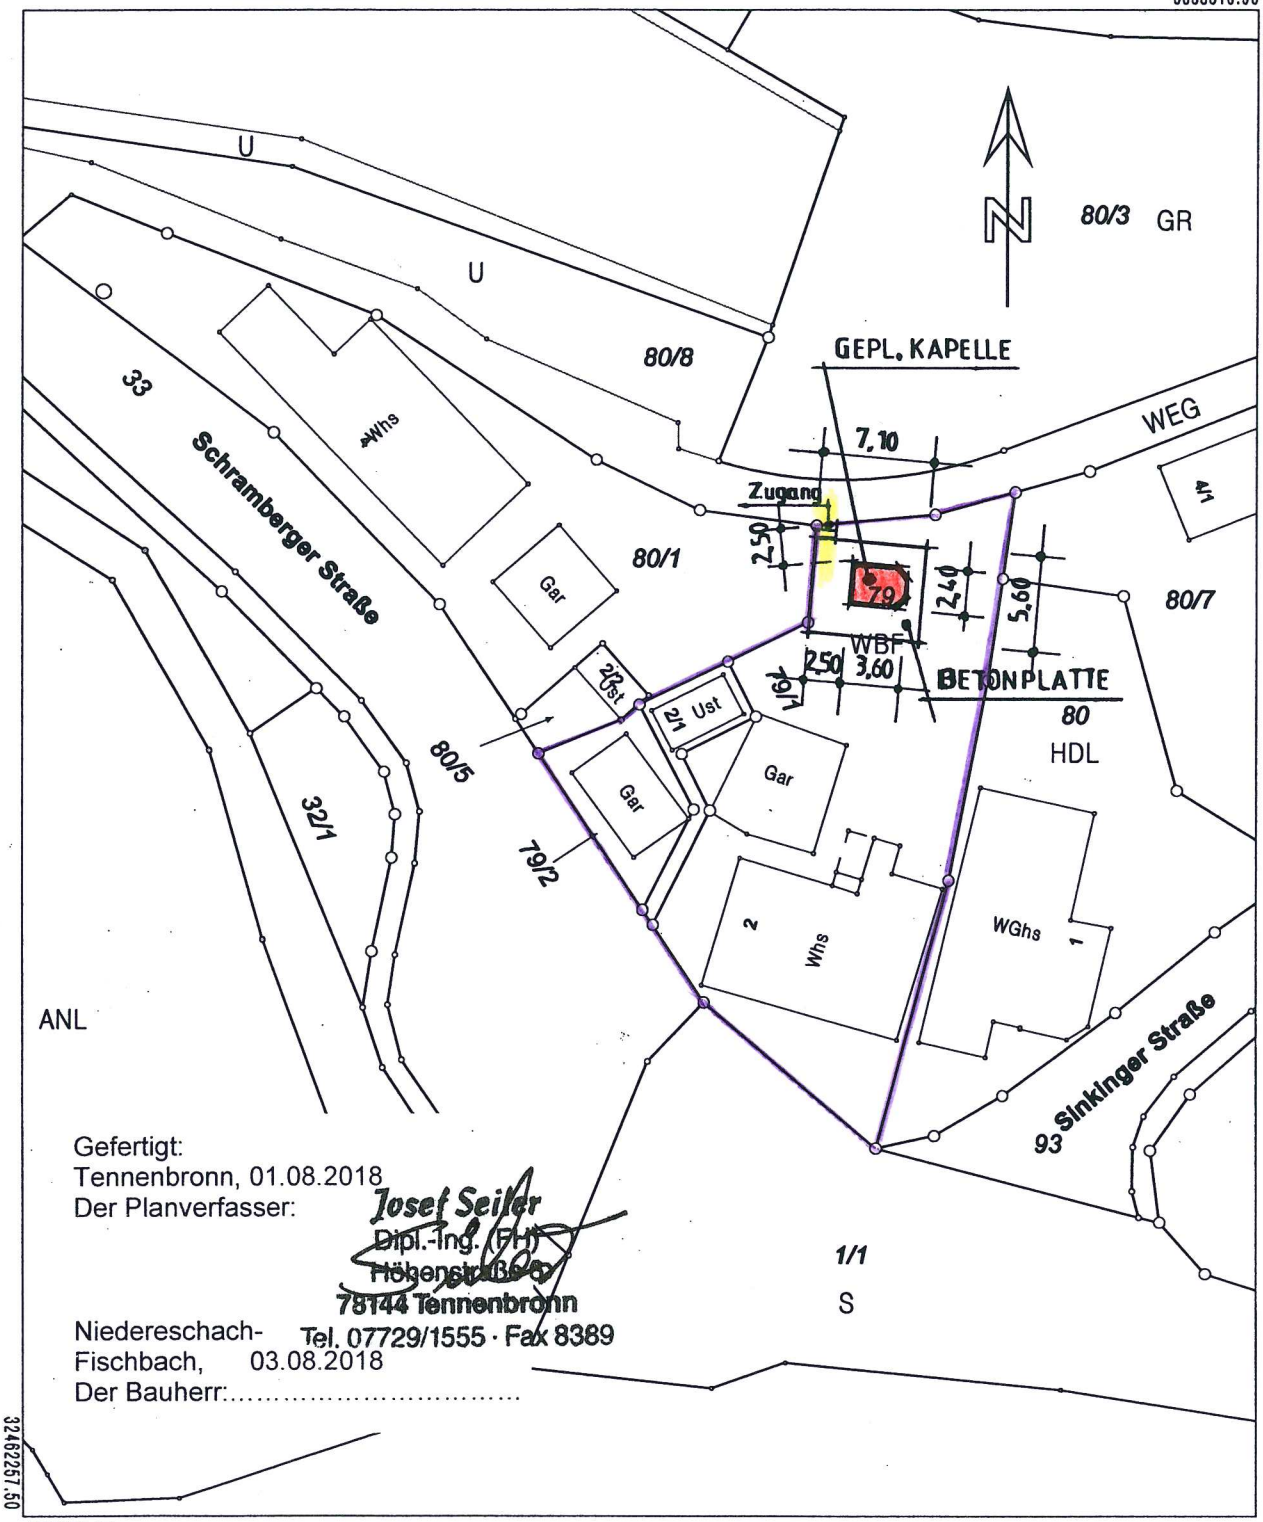

Gefertigt:
Tennenbronn, 01.08.2018
Der Planverfasser:

Josef Seiler
Dipl.-Ing. (FH)
Höhenstraße 6
78144 Tennenbronn
Tel. 07729/1555 · Fax 8389

Niedereschach-Fischbach, 03.08.2018
Der Bauherr:.....

3246257.50

5333413.46

Darstellung entspricht dem Liegenschaftskataster - Abweichungen gegenüber dem Grundbuch sind möglich.

Die Basisinformationen und Basisdaten des Liegenschaftskatasters unterliegen dem Verwendungsvorbehalt nach § 2 Abs. 3 und 4 des Vermessungsgesetzes vom 1. Juli 2004 (GBl. S. 469, 509), zuletzt geändert durch Gesetz vom 30. November 2010 (GBl. S. 989). Sie dürfen vom Empfänger nur für den Zweck verwendet werden, zu dem sie übermittelt worden sind. Eine Verwendung für andere Zwecke ist nur zulässig, wenn die Vermessungsbehörde eingewilligt hat.