

Vermessungsverwaltung Baden-Württemberg

Landratsamt Schwarzwald-Baar-Kreis
Vermessungsbehörde

Humboldtstraße 11
78166 Donaueschingen


Auszug aus dem
Liegenschaftskataster

Liegenschaftskarte 1 : 500

Erstellt am 01.03.2019

Flurstück: 121/1
Flur: 121
Gemarkung: Fischbach

Gemeinde: Nierereschach
Kreis: Schwarzwald-Baar-Kreis
Regierungsbezirk: Freiburg

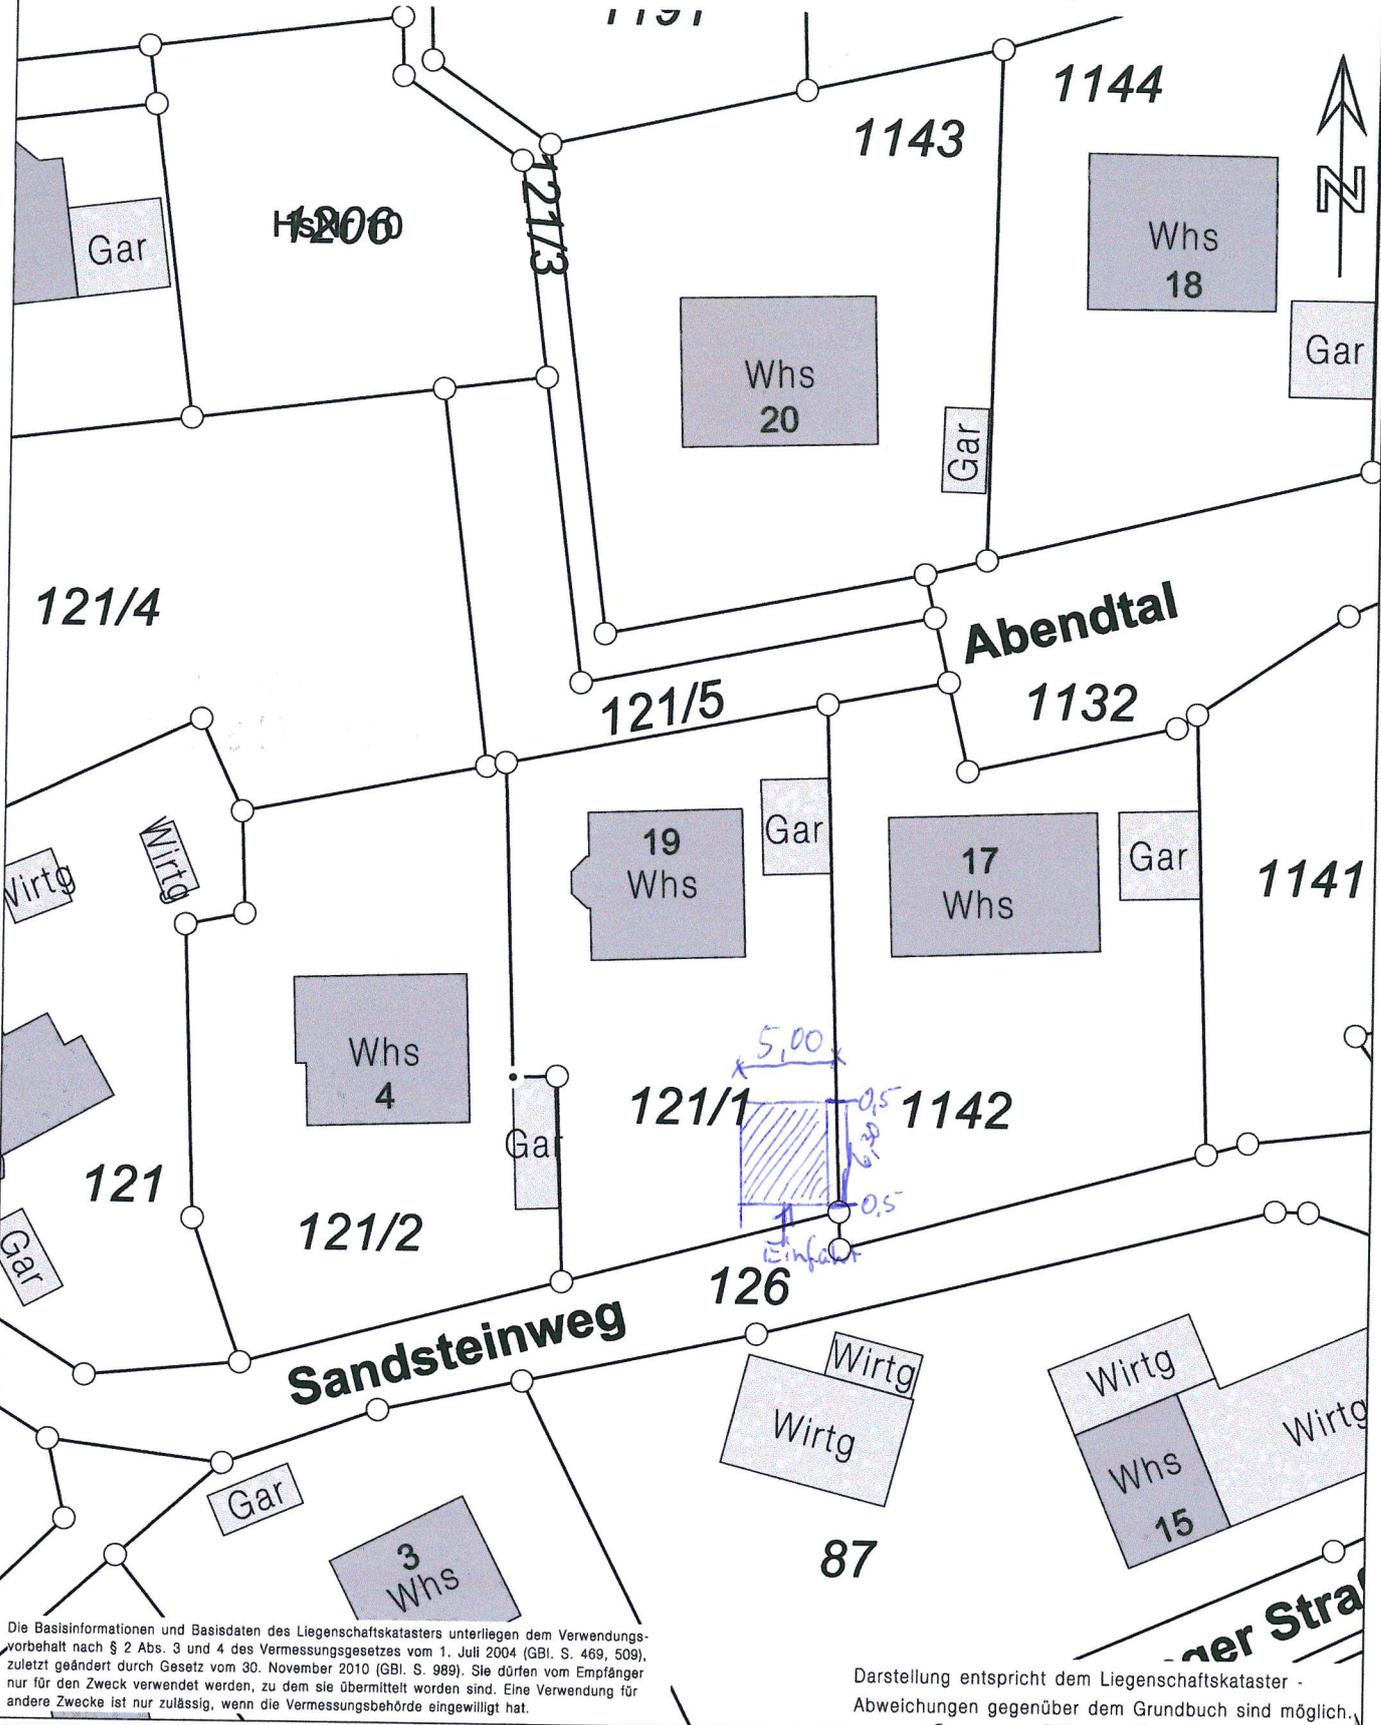

Die Basisinformationen und Basisdaten des Liegenschaftskatasters unterliegen dem Verwendungsvorbehalt nach § 2 Abs. 3 und 4 des Vermessungsgesetzes vom 1. Juli 2004 (GBl. S. 469, 509), zuletzt geändert durch Gesetz vom 30. November 2010 (GBl. S. 989). Sie dürfen vom Empfänger nur für den Zweck verwendet werden, zu dem sie übermittelt worden sind. Eine Verwendung für andere Zwecke ist nur zulässig, wenn die Vermessungsbehörde eingewilligt hat.

Darstellung entspricht dem Liegenschaftskataster -
Abweichungen gegenüber dem Grundbuch sind möglich.