Landkreis: Schwarzwald-Baar-Kreis
Stadt/Gemeinde: Niedereschach
Gemarkung: Niedereschach

Lageplan

-zeichnerischer Teil zum Bauantrag (§4 LBOVVO)

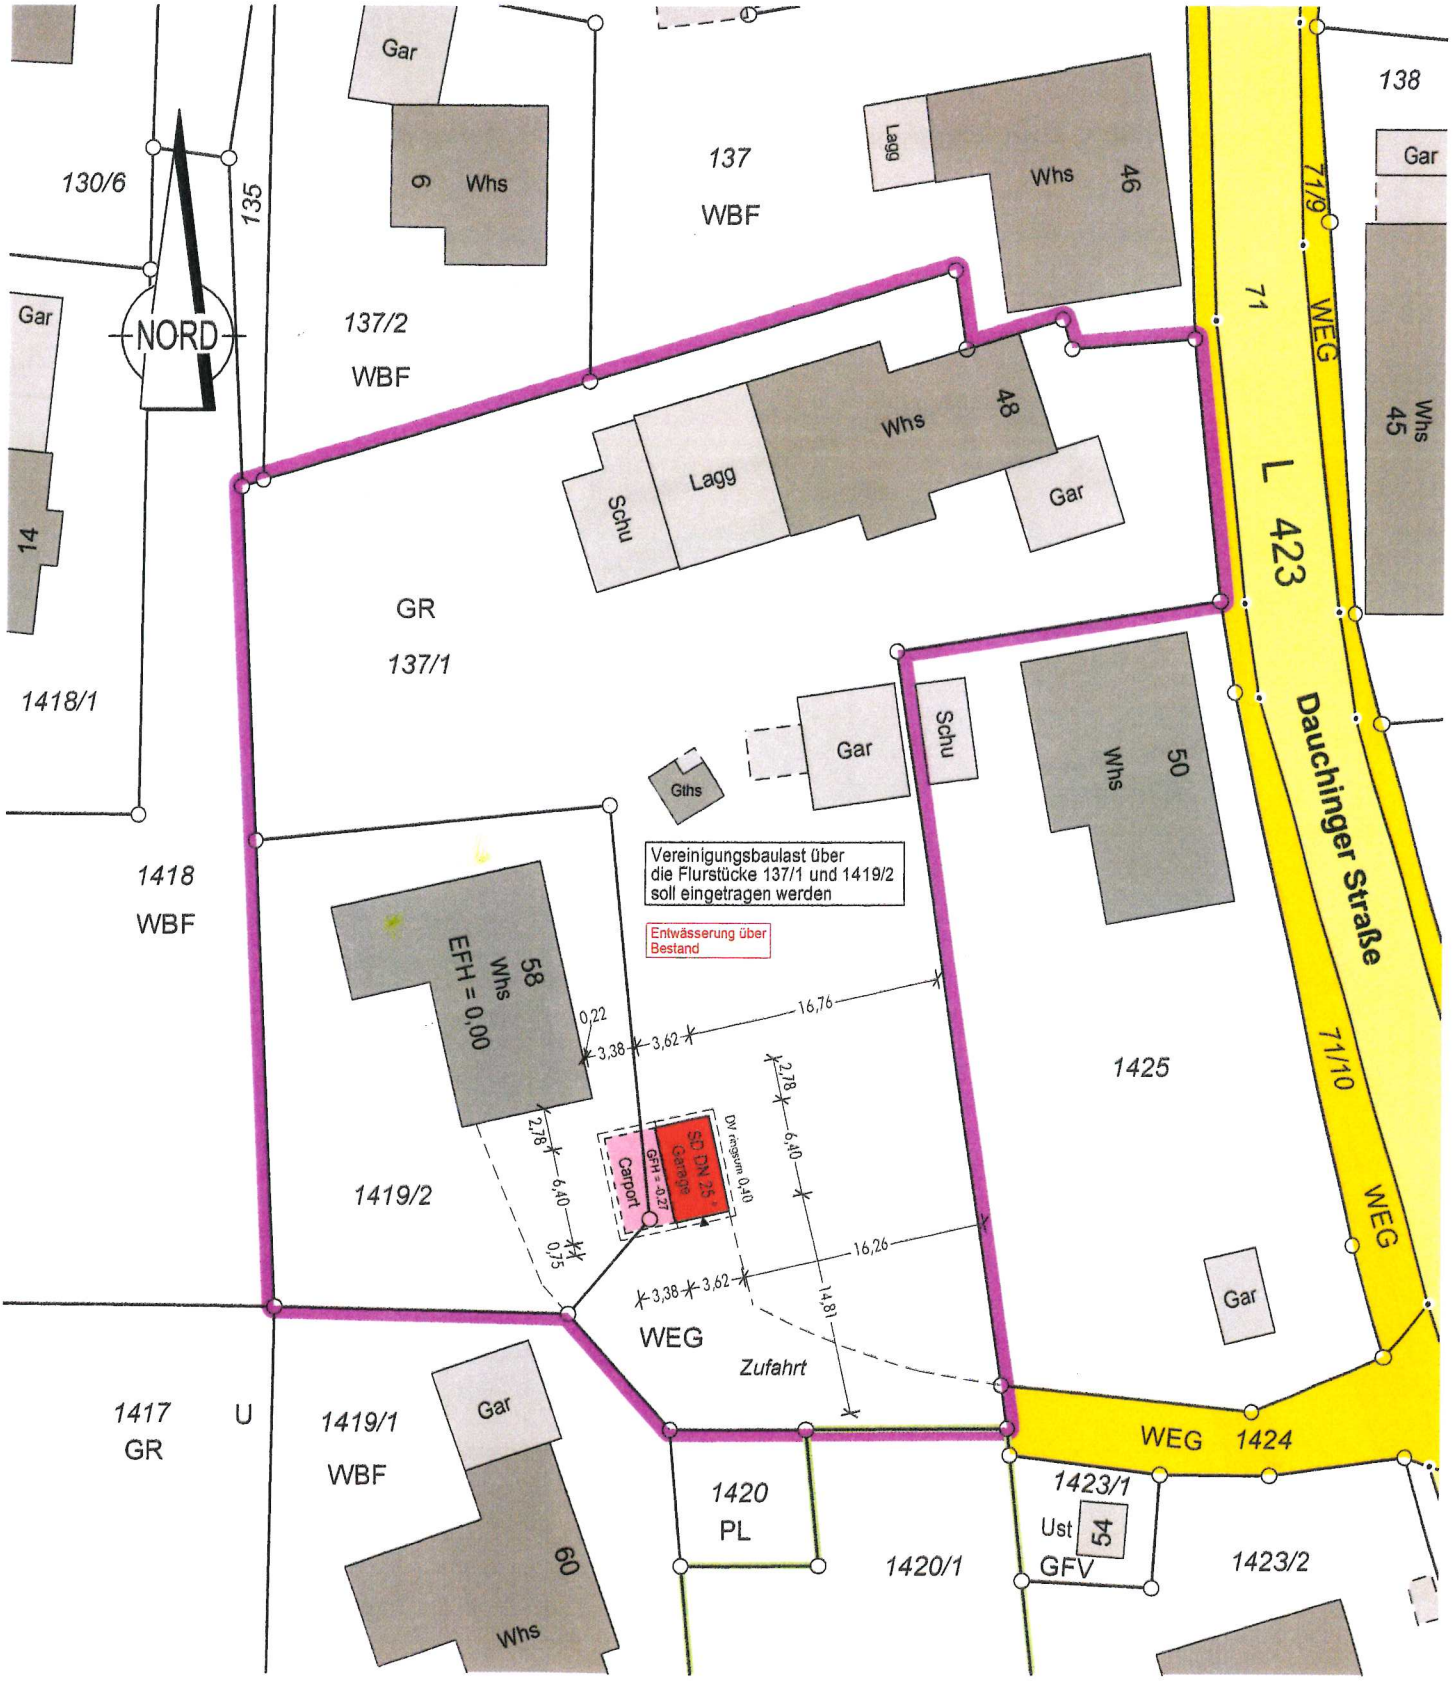

Auszug aus dem Liegenschaftskataster
Gefertigt und nach §4 LBOVVO
ausgearbeitet: Rottweil, 07.07.2020

Grießhaber + Obergfell GbR
Öffentlich bestellte Vermessungsingenieure
Schramberger Str.87
78628 Rottweil
Tel.: 0741 / 17455-0 Fax.: 0741 / 17455-20

Dipl.-Ing. Klaus Obergfell
Beratender Ingenieur
Ingenieurkammer Baden-Württemberg
Liste der Beratenden Ingenieure
Nr. 1664

Maßstab 1:500
0 5 10 15 20 25

Auftragsnr.: 20200732

Alle Maßänderungen sind dem Lageplanfertiger schriftl. mitzuteilen

Hinsichtlich etwa vorhandener unterirdischer Leitungen wird keine Gewähr übernommen.