LAGEPLAN

Zeichnerischer Teil zum Bauantrag gem. § 4 LBOVVO Maßstab 1:500

Gemeinde:Niedereschach Gemarkung: Schabenhausen Landkreis:Schwarzwald-Baar

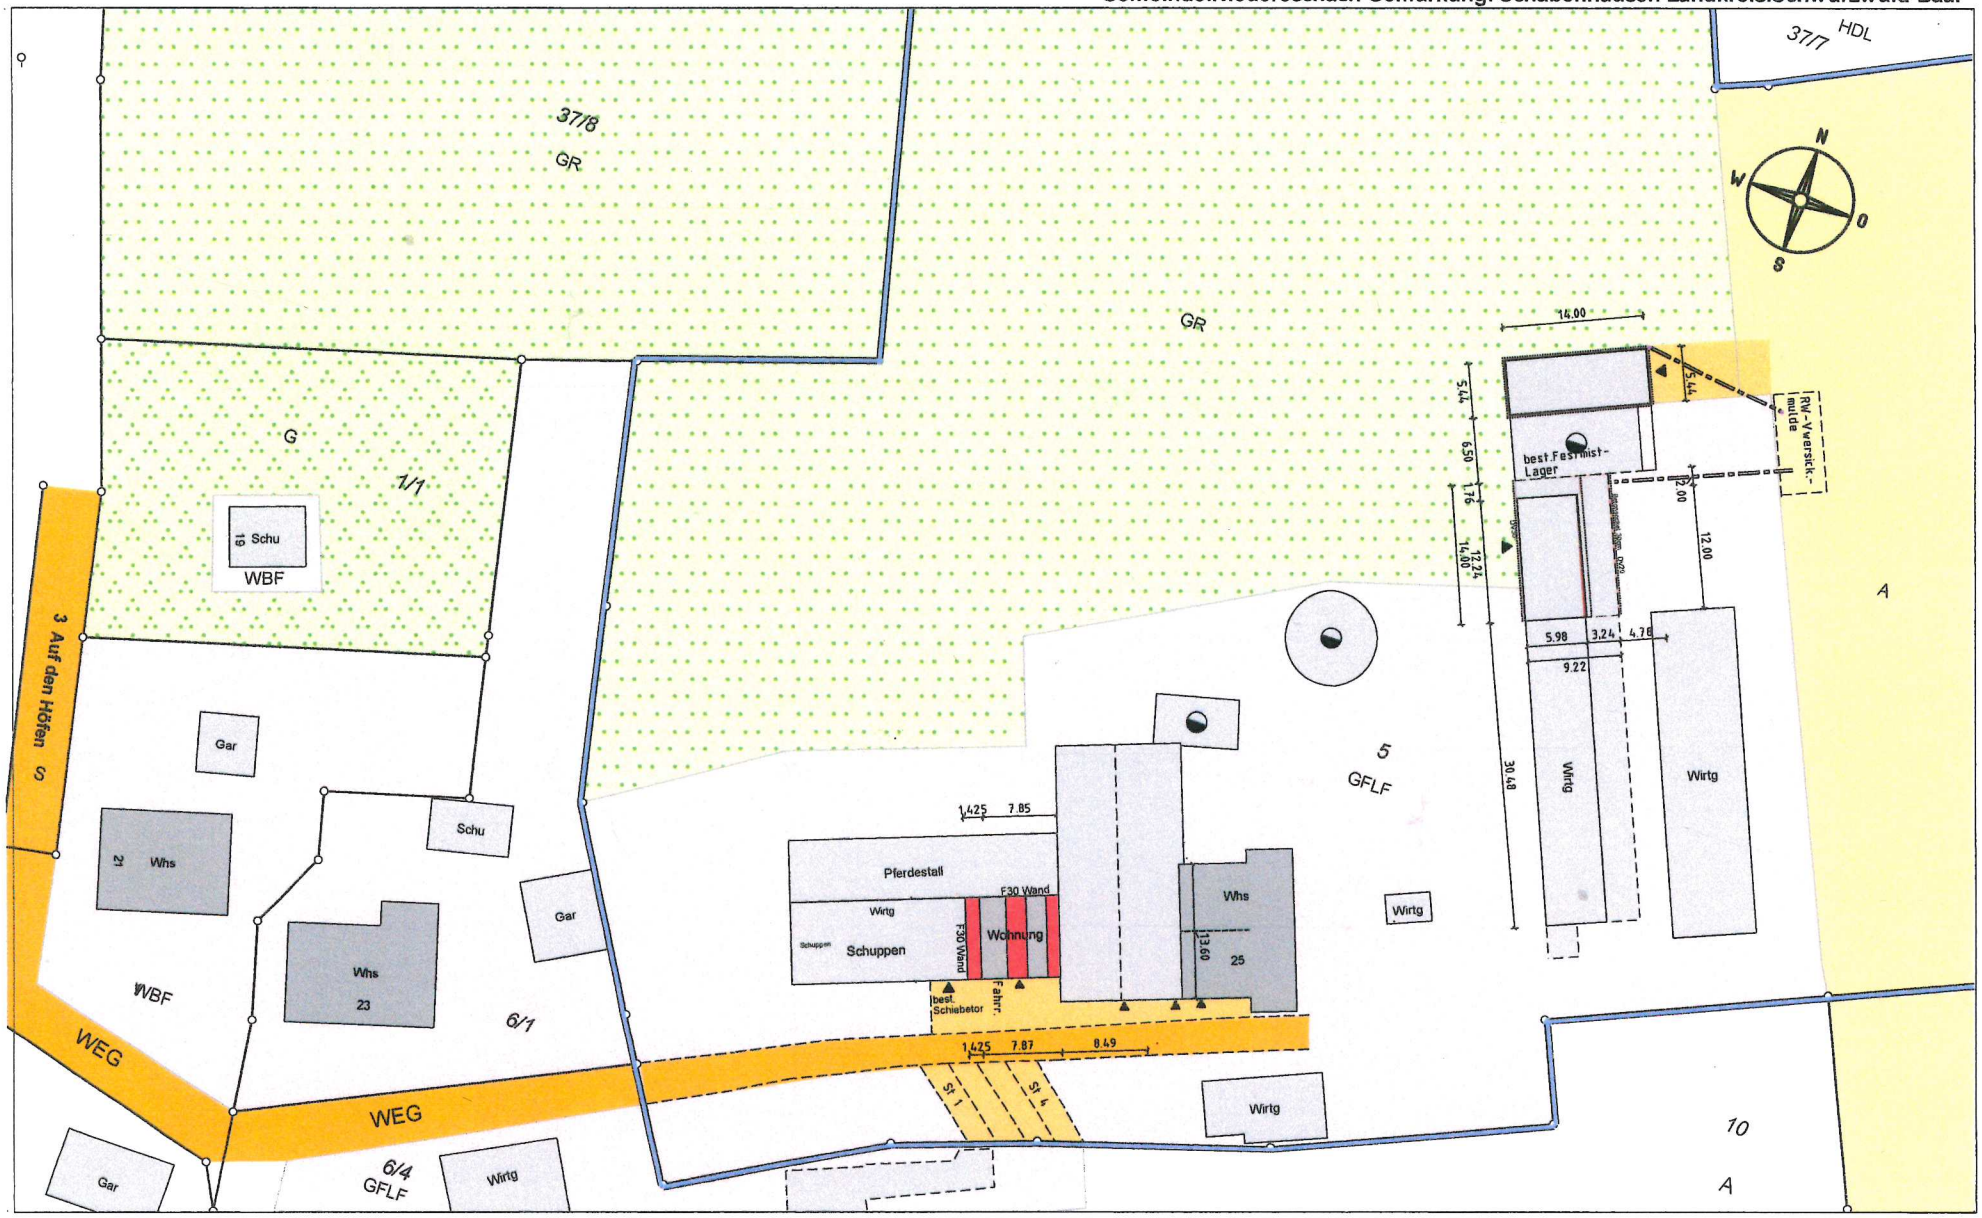

Darstellung entspricht dem Liegenschafts-mitteilen! kataster Abweichungen gegenüber dem Grundbuch möglich.

Maßänderungen bitte dem Planfertiger
Keine Gewähr für unterirdische Leitungen

Lageplan zeichnerischer Teil gefertigt.
Dipl.-Ing. Bärbel Gliese (FH)
Zimmern, den 30.01.2022