


Lageplan - zeichnerischer Teil
zum Bauantrag (§4 LBOVVO)
Nachtrag zum Lageplan vom 14.01.2022

Landkreis: Schwarzwald-Baar

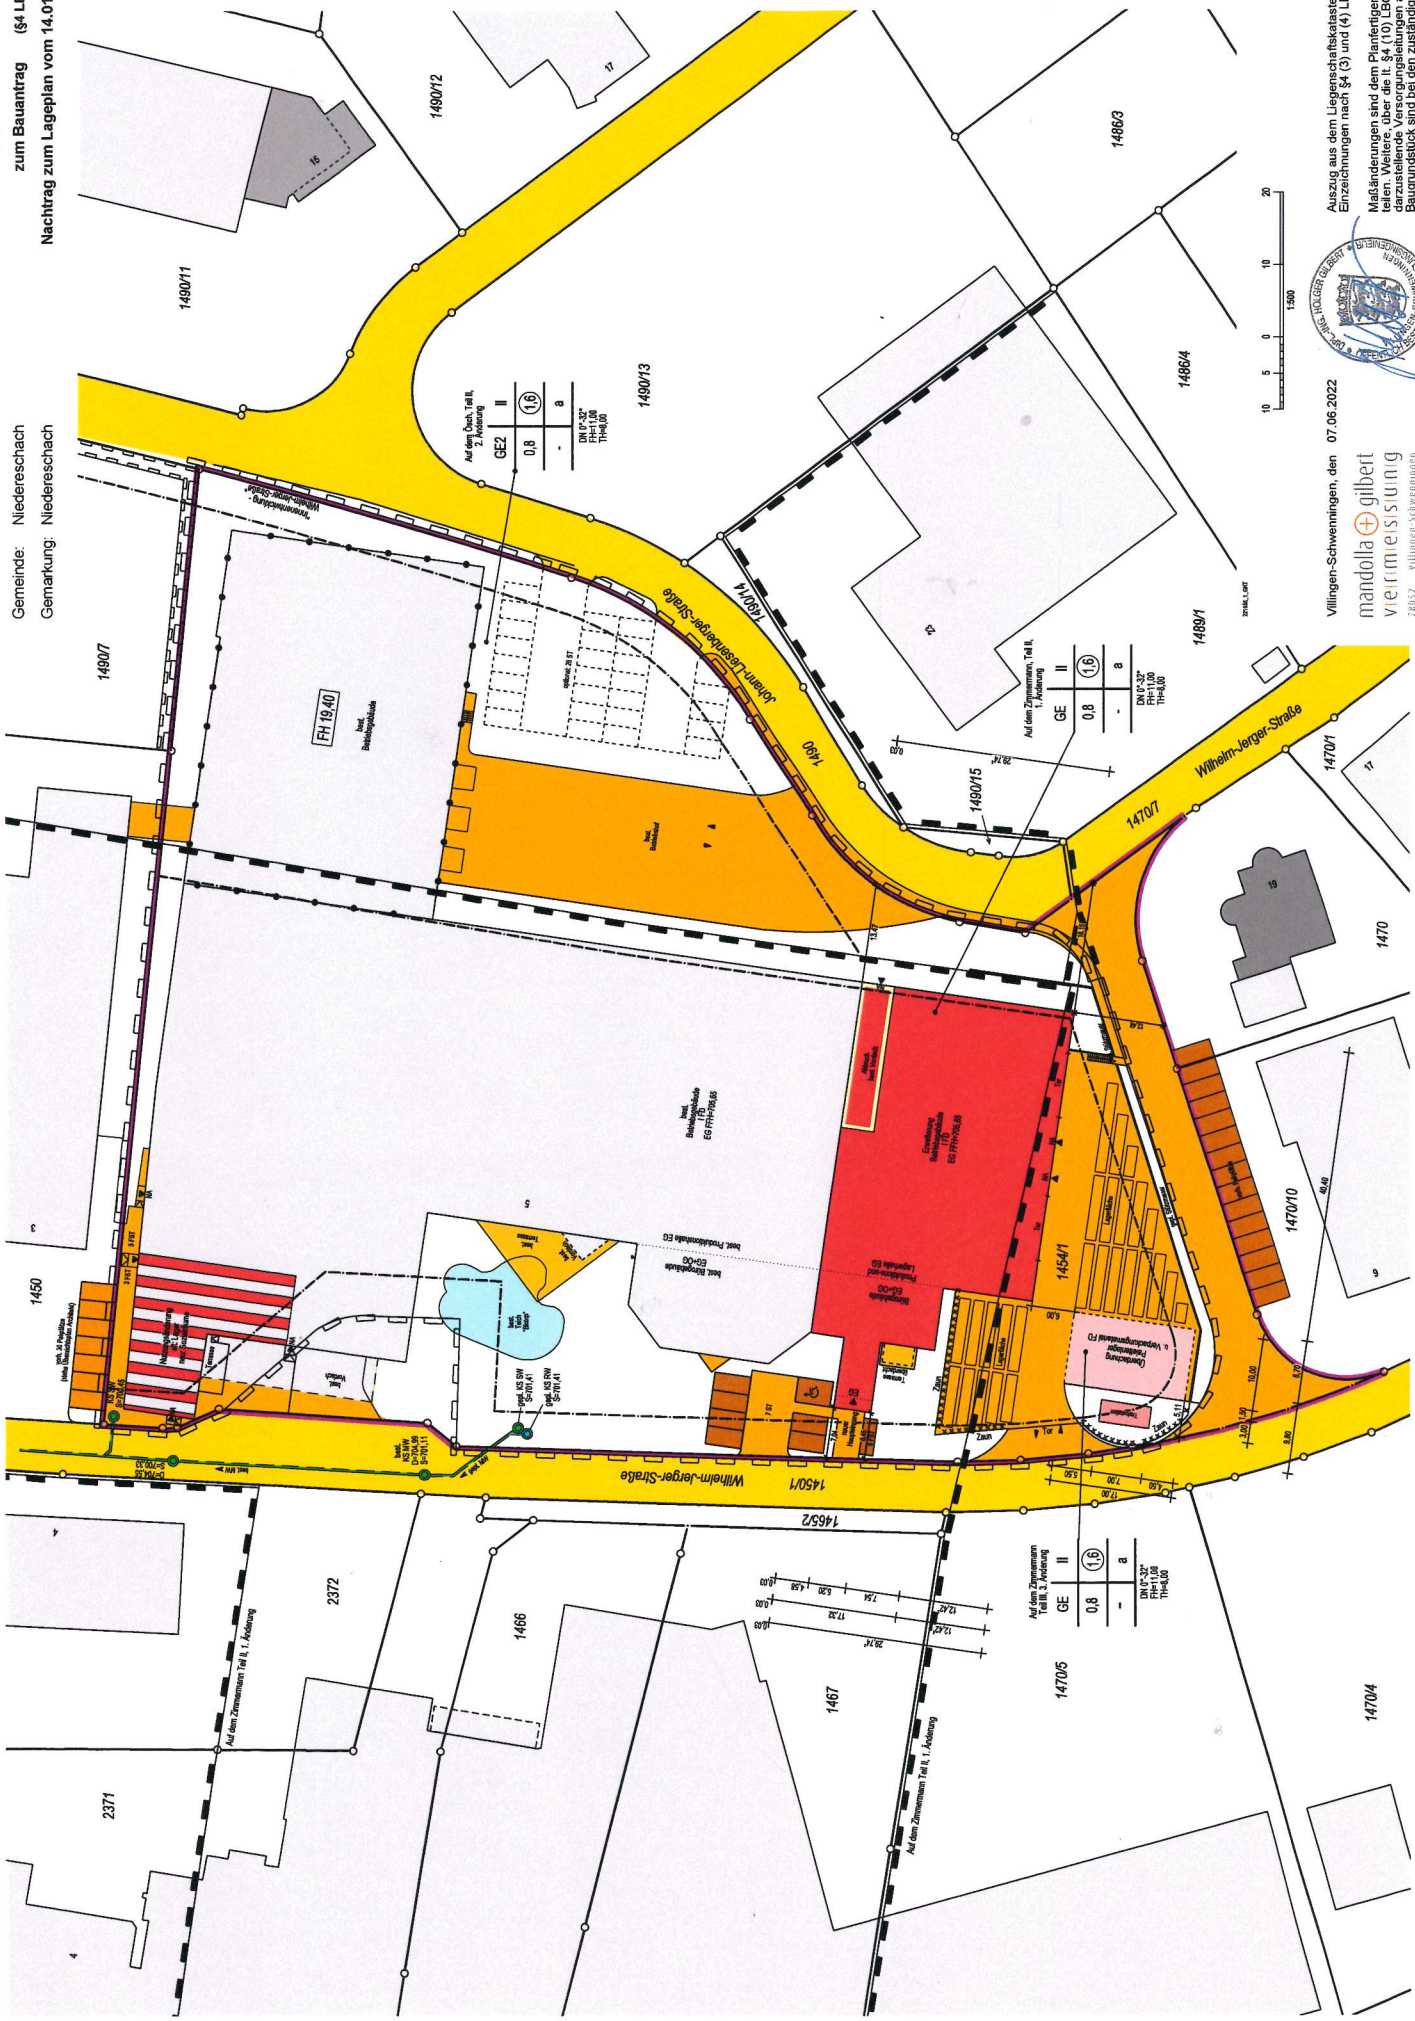








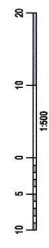

Villingen-Schwenningen, den 07.06.2022

mandolla gilbert

Auszug aus dem Liegenschaftskataster und Einzeichnungen nach §4 (3) und (4) LBOVVO. Maßänderungen sind dem Planentwerfer mitzuteilen. Weitere über die it. §4 (10) LBOVVO. Baugrundstück sind bei den zuständigen Stellen zu erfragen.