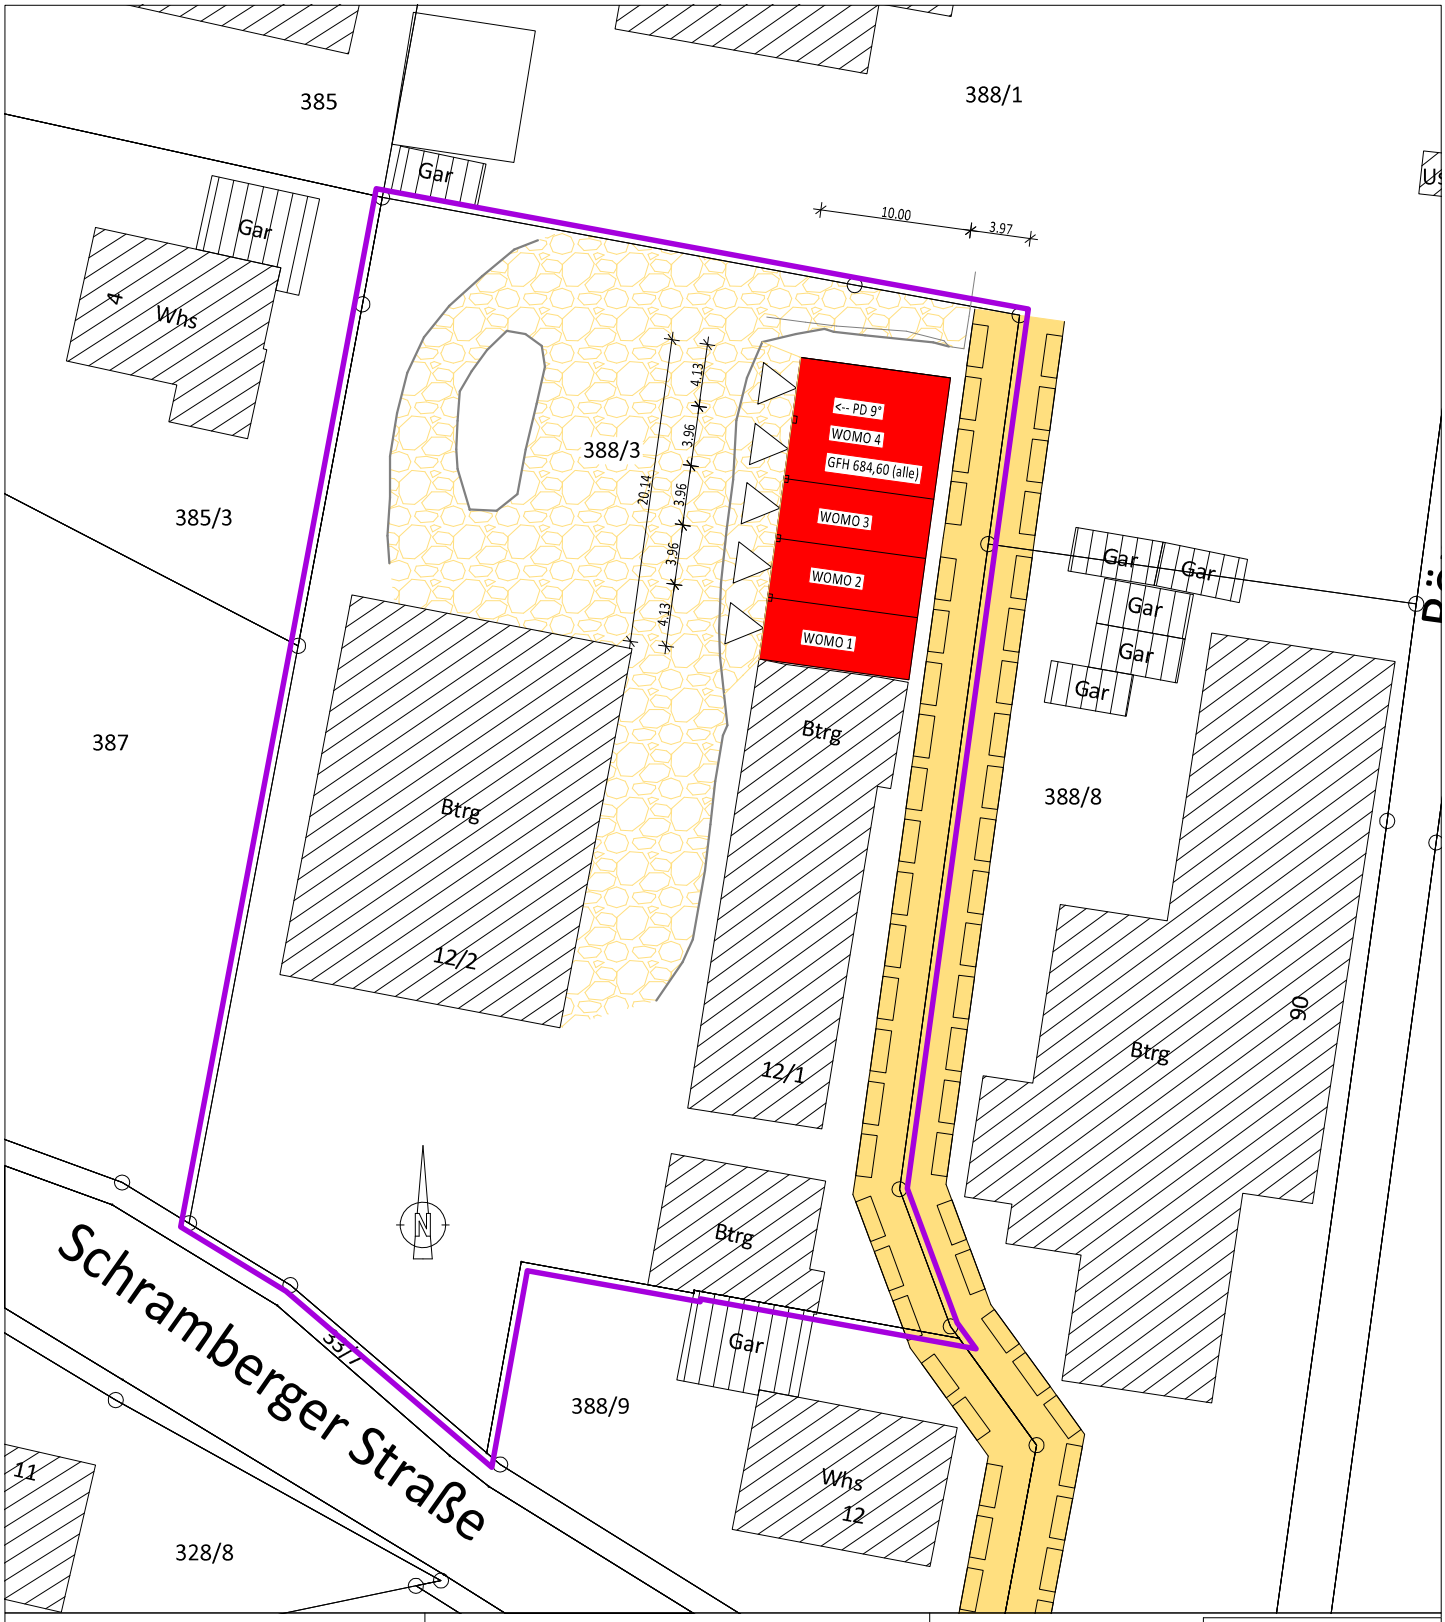

Stadt/Gemeinde: Niedereschach Gemarkung u. Flur: Fischbach Landkreis: Schwarzwald-Baar	KEINE HAFTUNG FÜR UNTERIRDISCHE LEITUNGEN		
Lageplan zeichnerischer Teil zum Bauantrag (§ 4 LBOVVO) BV Seemann Fischbach V24020_lage03_20241218.dwg	Die Übereinstimmung des zeichnerischen Teils mit dem Liegenschaftskataster wird bestätigt. Abweichungen gegenüber dem Grundbuch sind möglich. 18.12.2024 Maßstab 1:500	Dipl.-Ing.(FH) A. Förster Vor dem Hummelsholz 4 78056 VS-Schwenningen Tel. 07720 / 958686 Fax 07720/958687	INGENIEURBÜRO Förster BAUFACHINGENIEURE