

GE	II	
GRZ	0,8	GFZ 1,6
		FH=11,0
		TH=8,5
		DN 0-32°


2581
GFIG

2579
GFIG

2580

Gar.
GFH=713,5

Platz für den
Werbeschild.

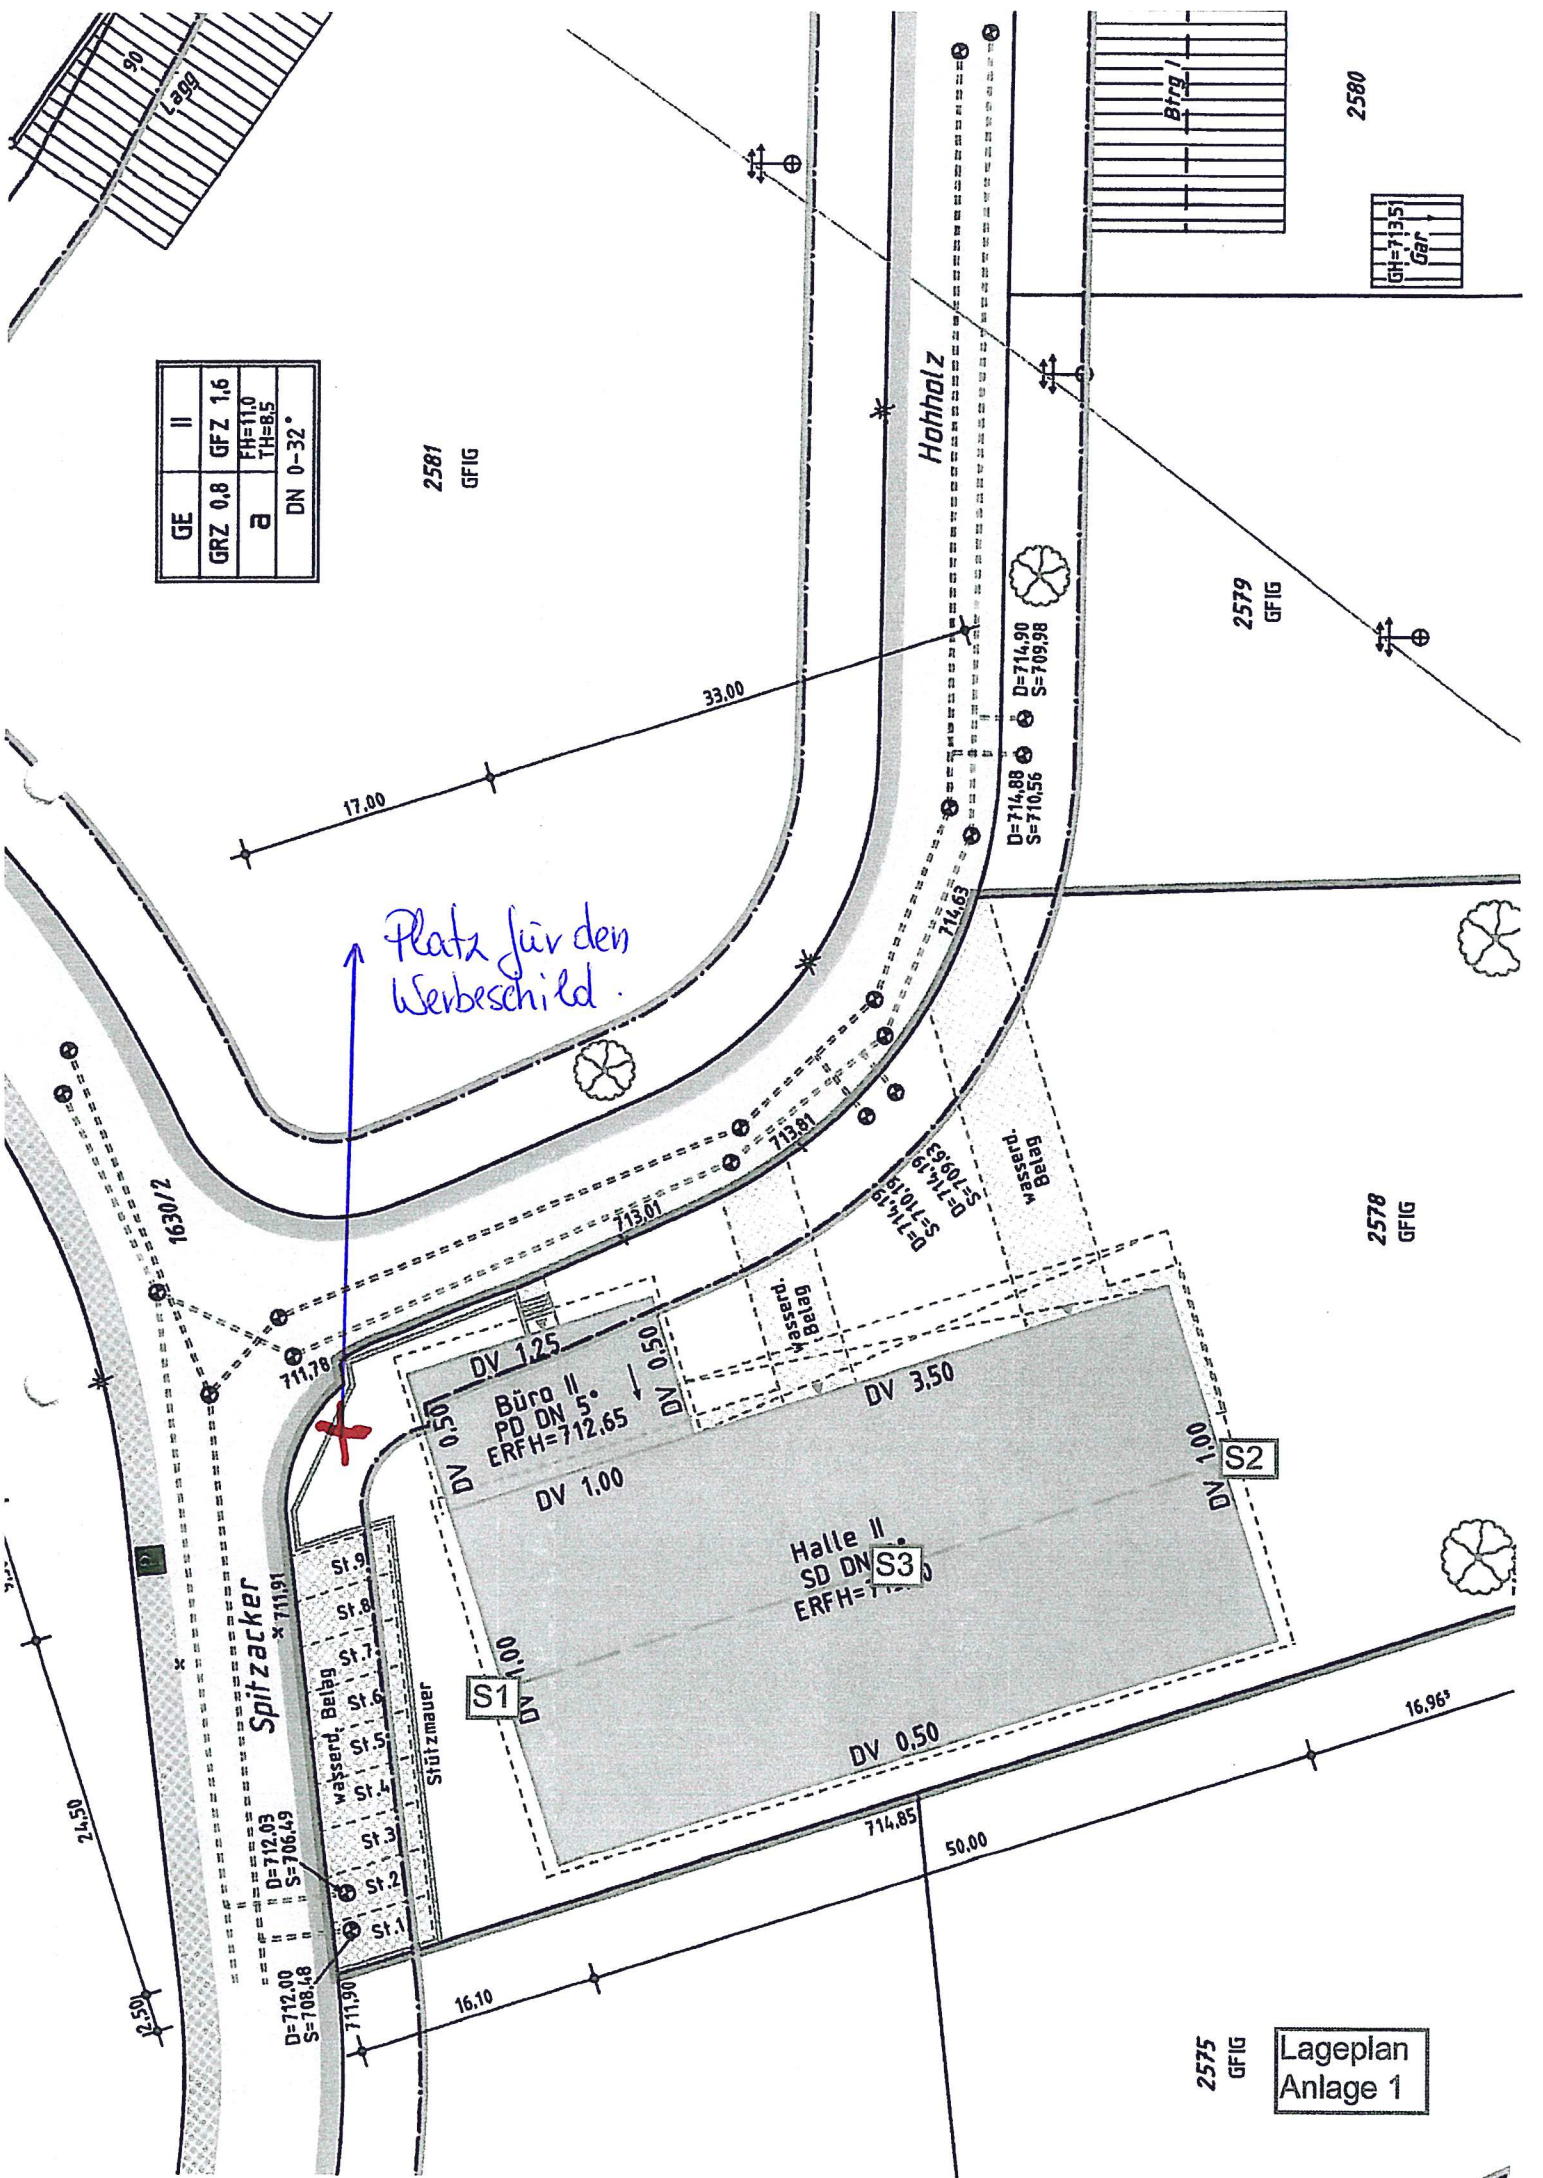

Spitzacker

St. 9	St. 8	St. 7	St. 6	St. 5	St. 4	St. 3	St. 2	St. 1

D=712,00 S=708,48
D=712,03 S=706,49
x 711,91

Büro II
PD DN 5°
ERFH=712,65

Halle II
SD DN S3
ERFH=712,65

DV 1,25
DV 0,50
DV 1,00
DV 3,50
DV 1,00
DV 0,50

2578
GFIG

2575
GFIG

Lageplan
Anlage 1