


Lager-Container

Gebäude "Auf dem Zimmermann 2"

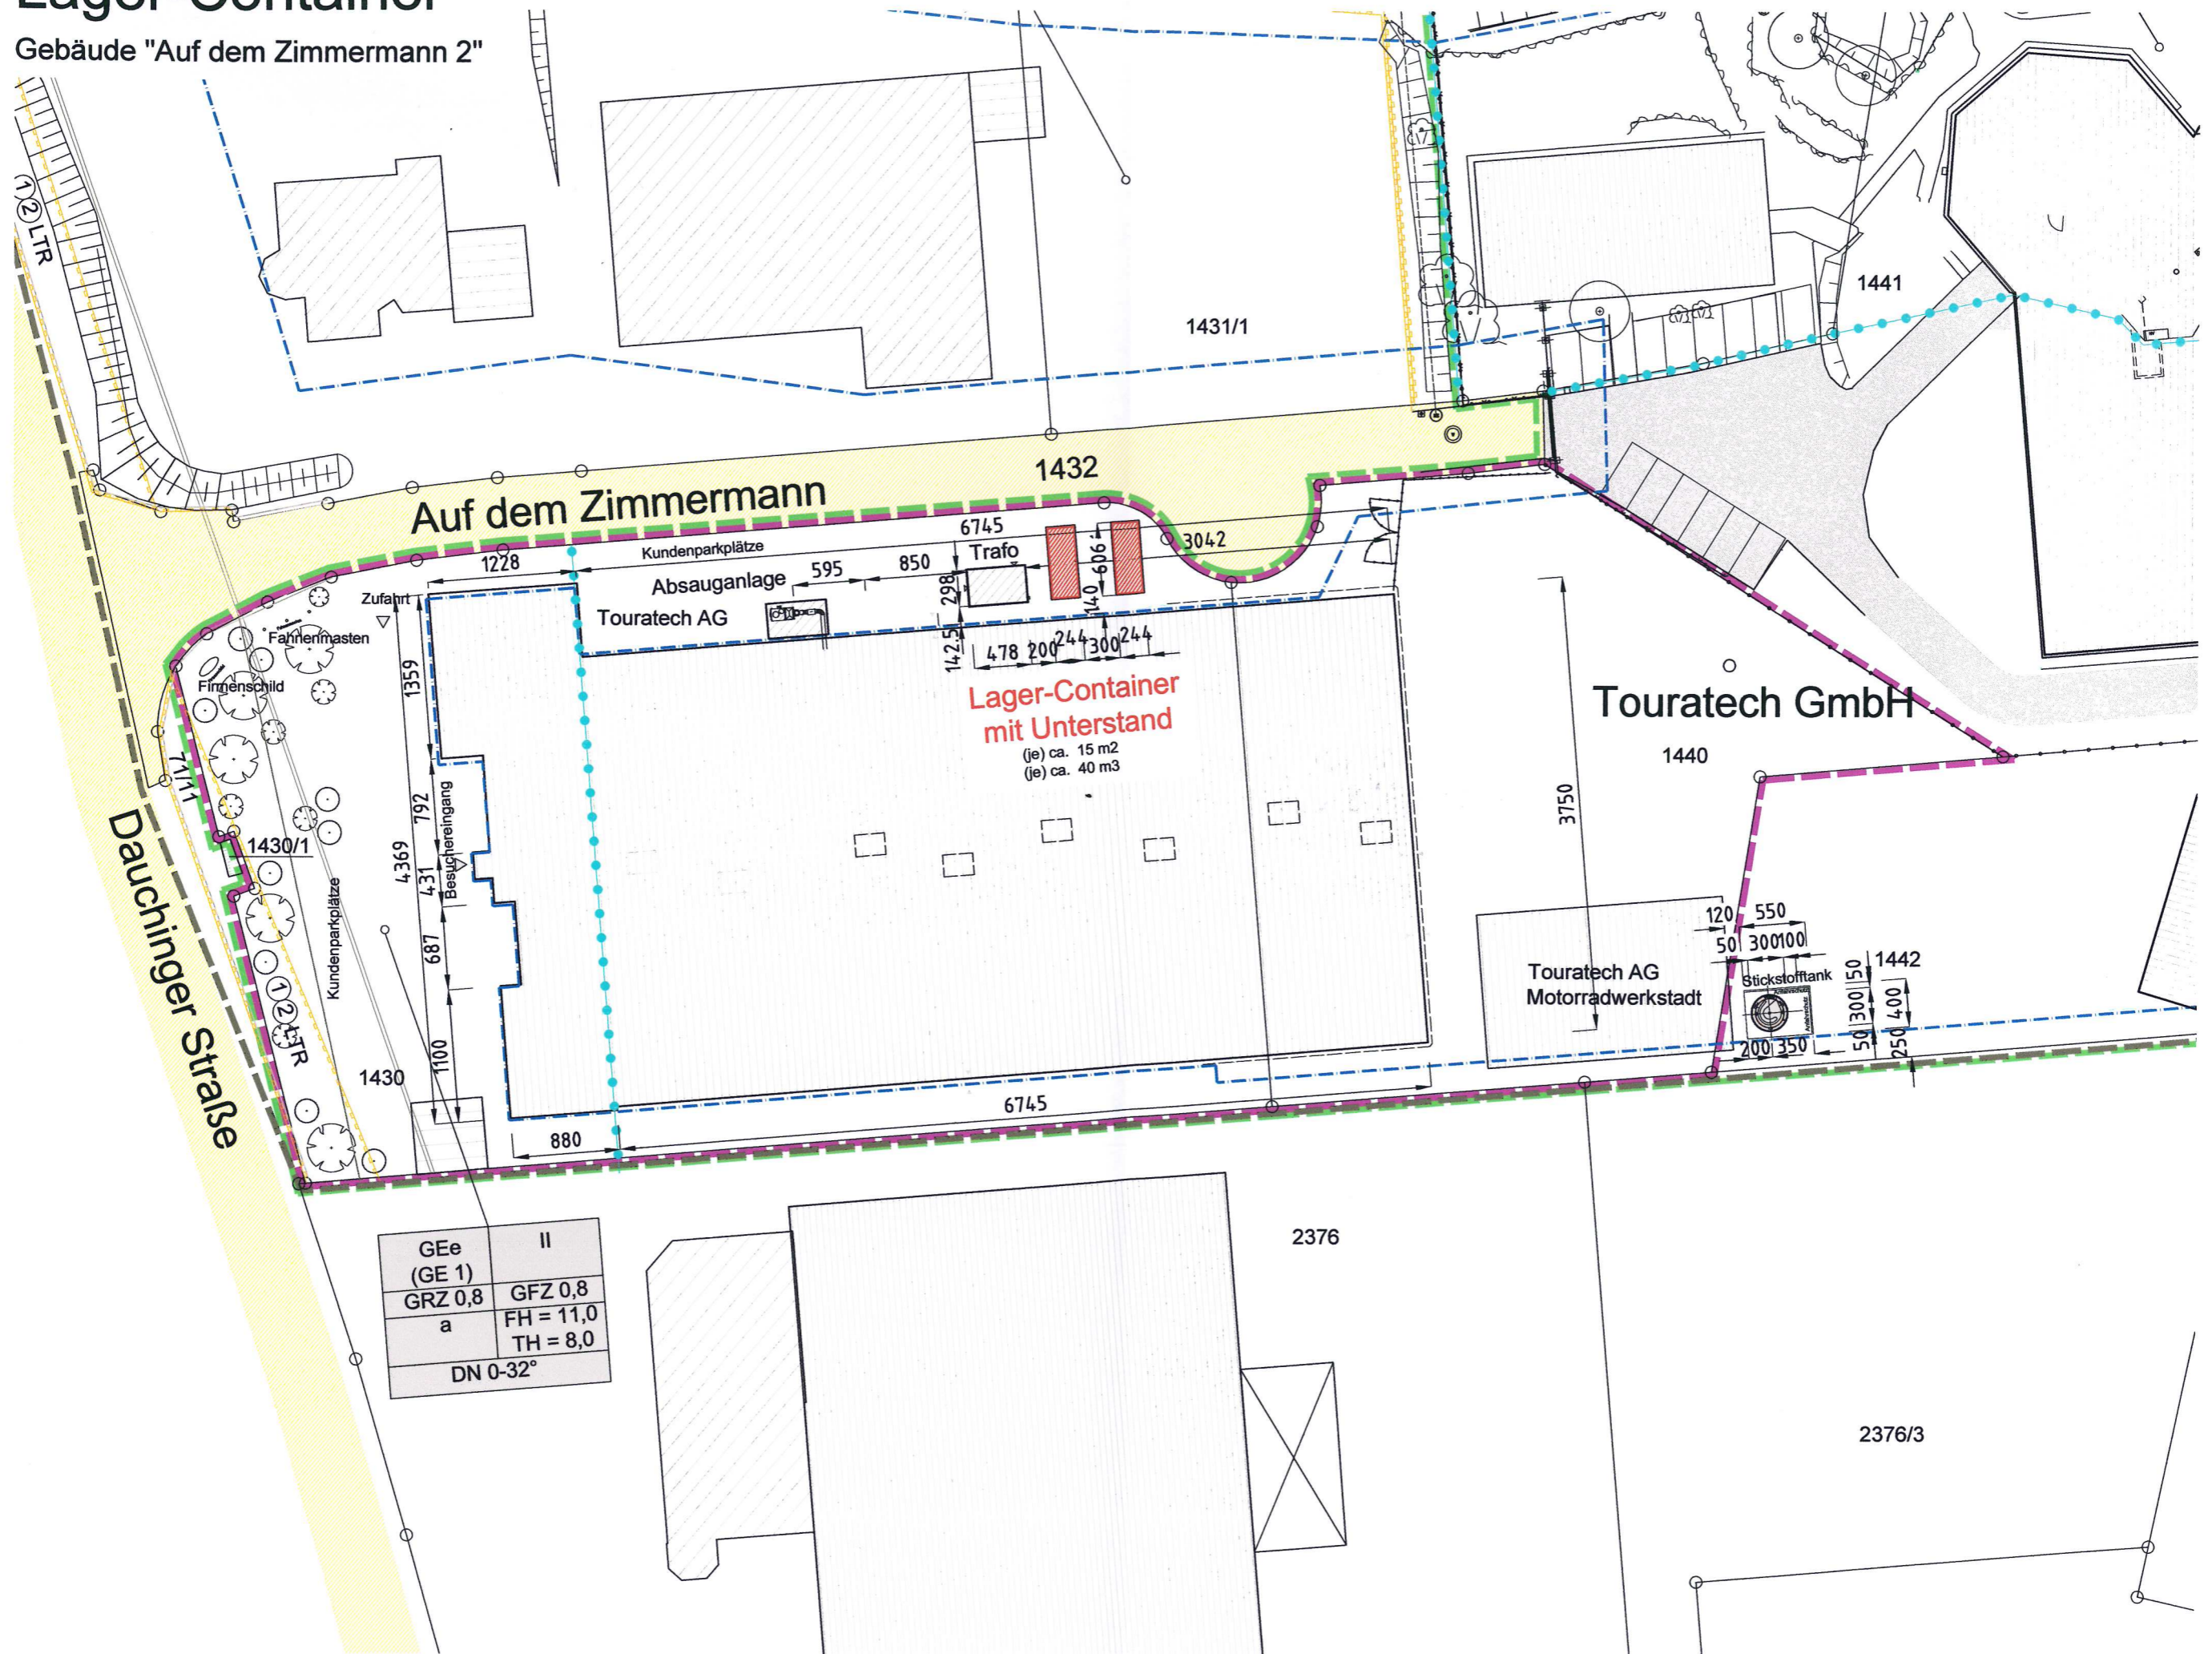

| | |
|----------|-----------|
| GEe | II |
| (GE 1) | |
| GRZ 0,8 | GFZ 0,8 |
| a | FH = 11,0 |
| | TH = 8,0 |
| DN 0-32° | |

Lager-Container mit Unterstand
(je) ca. 15 m²
(je) ca. 40 m³