



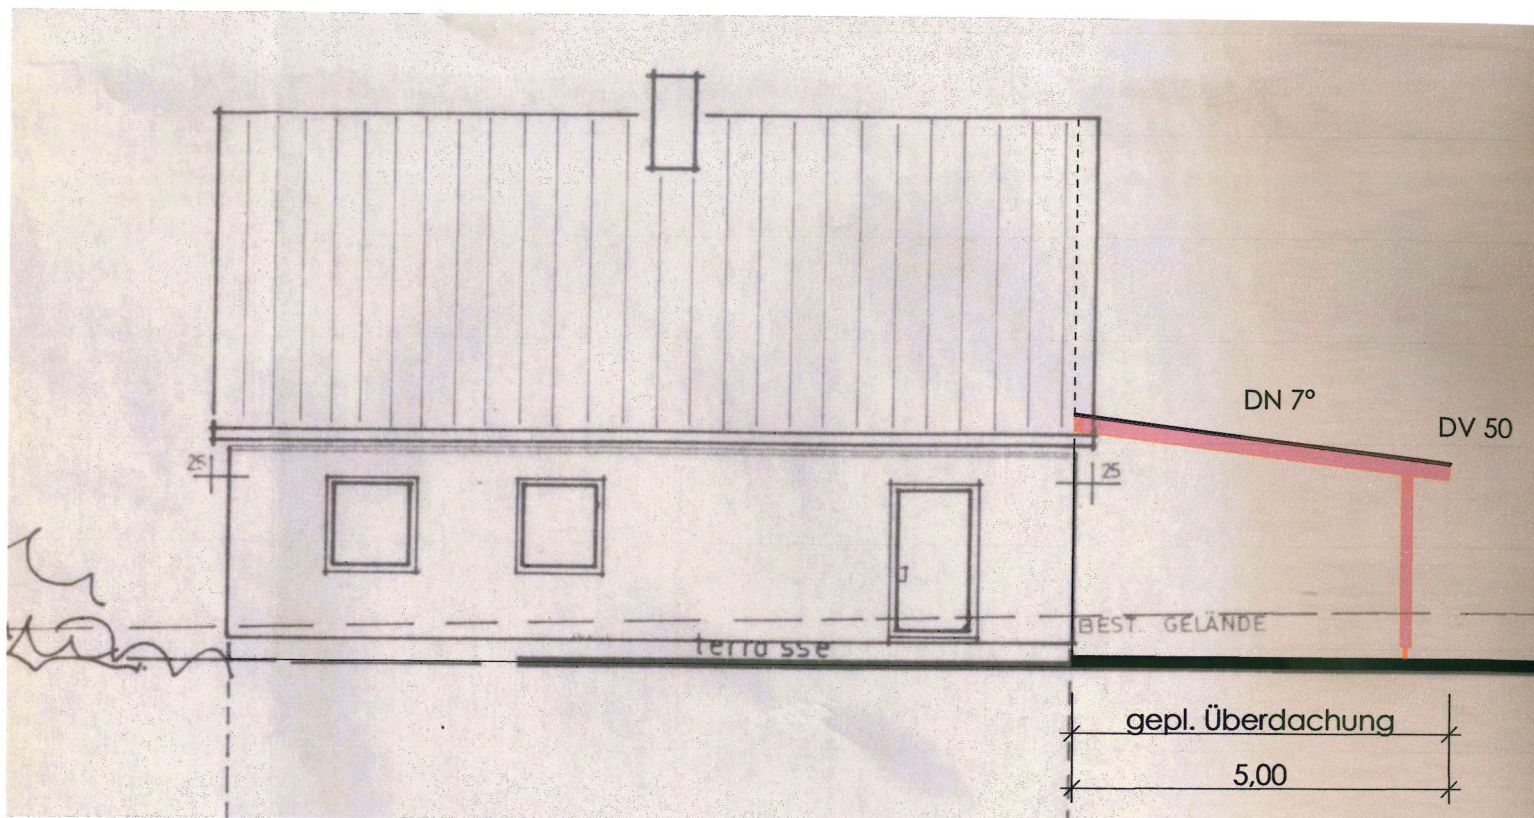

Ansicht von Westen

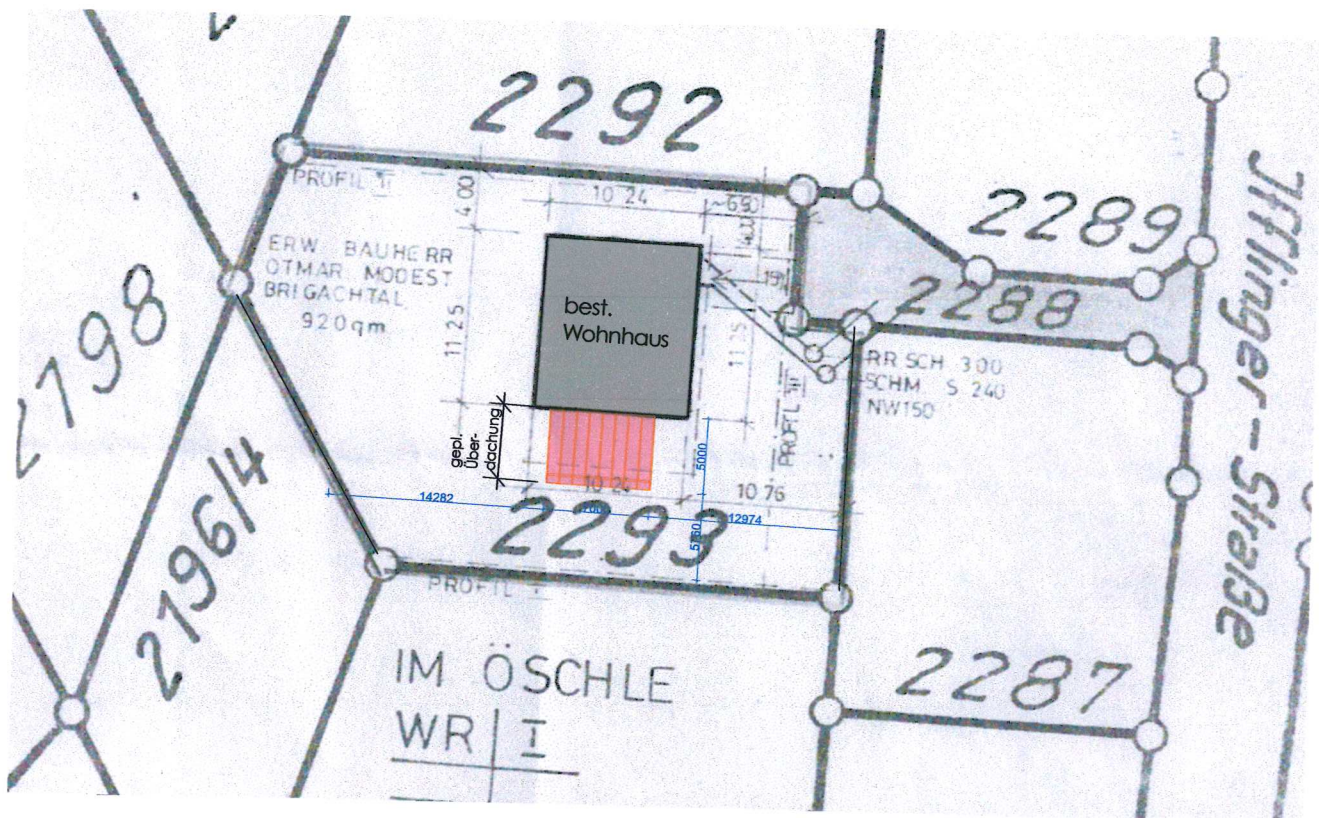

Lageplan M. 1/500