


Errichtung Gartenhaus, Natursteinhaus,  
Satteldach, Gründach

Unbeglaubigter Auszug aus der Liegenschaftskarte

Gemeinde : Niederschach Stand : 17.03.01  
Gemarkung : Fischbach M 1 : 500  
Flurstück : 329/3

Staatliches Vermessungsamt  
Villingen-Schwenningen

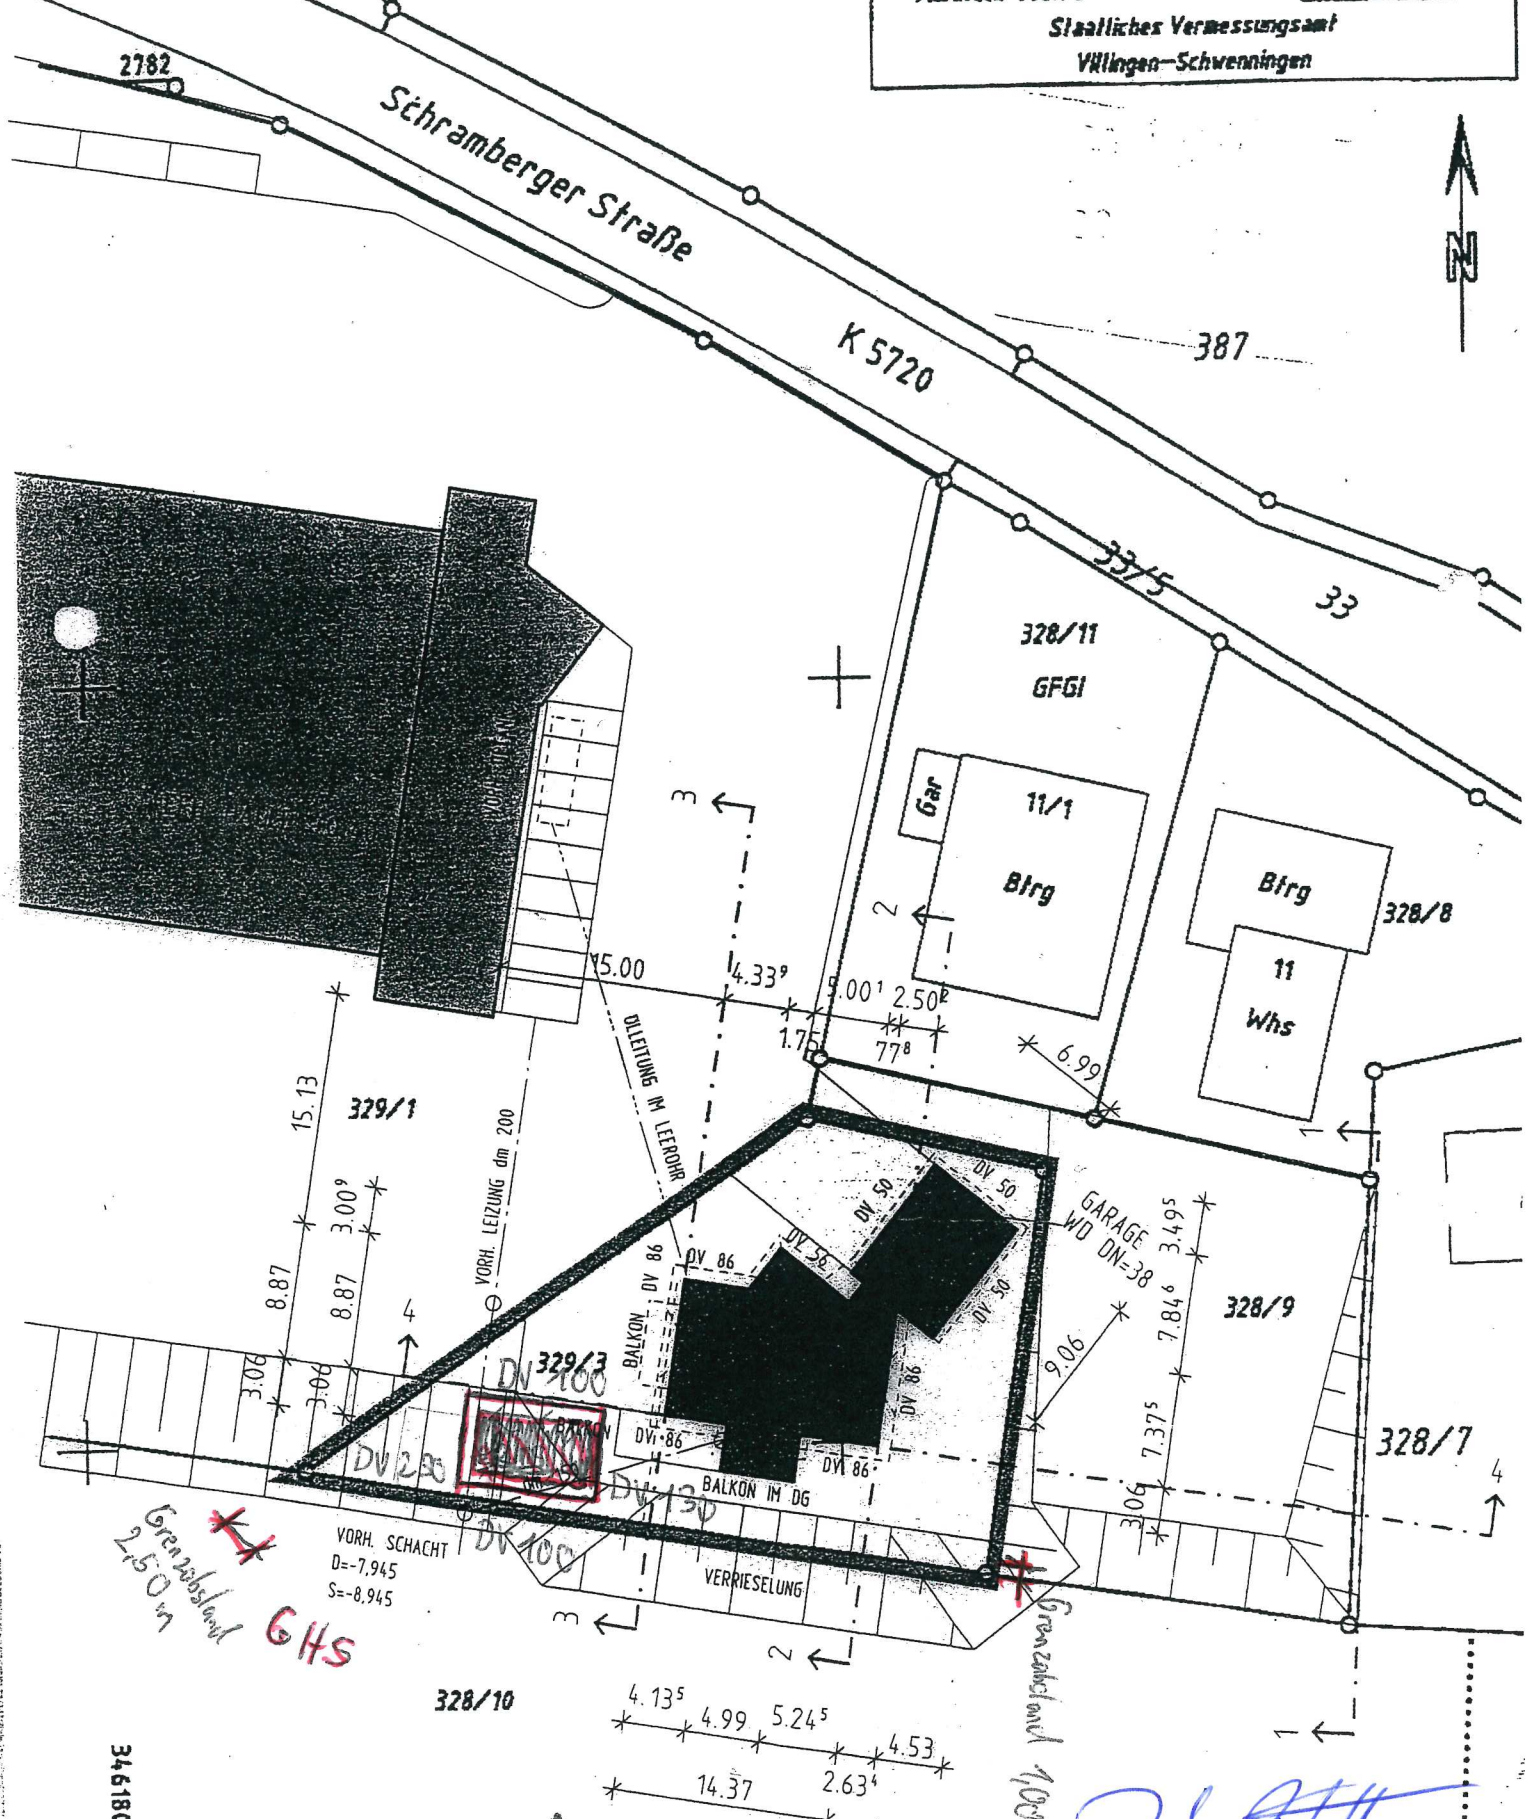

Granzelsland  
2,50 m  
GHS

VORH. SCHACHT  
D=-7,945  
S=-8,945

Granzelsland 100m

*Handwritten signature in blue ink*

M. Götz 06.06.19

Darstellung entspricht dem Liegenschaftskataster -  
Abweichungen gegenüber dem Grundbuch sind möglich.

3461802.00

+ 5335520.00