

**Landratsamt Schwarzwald-Baar-Kreis
Vermessungsbehörde**

Humboldtstraße 11
78166 Donaueschingen

**Auszug aus dem
Liegenschaftskataster**

Liegenschaftskarte 1 : 500

Erstellt am 07.04.2020


Flurstück: 130
Flur: Schabenhäusen
Gemarkung: Schabenhäusen

Gemeinde: Niederereschach
Kreis: Schwarzwald-Baar-Kreis
Regierungsbezirk: Freiburg

Maßstab 1:500 0 5 10 15 Meter

5330990.14

32462179.00

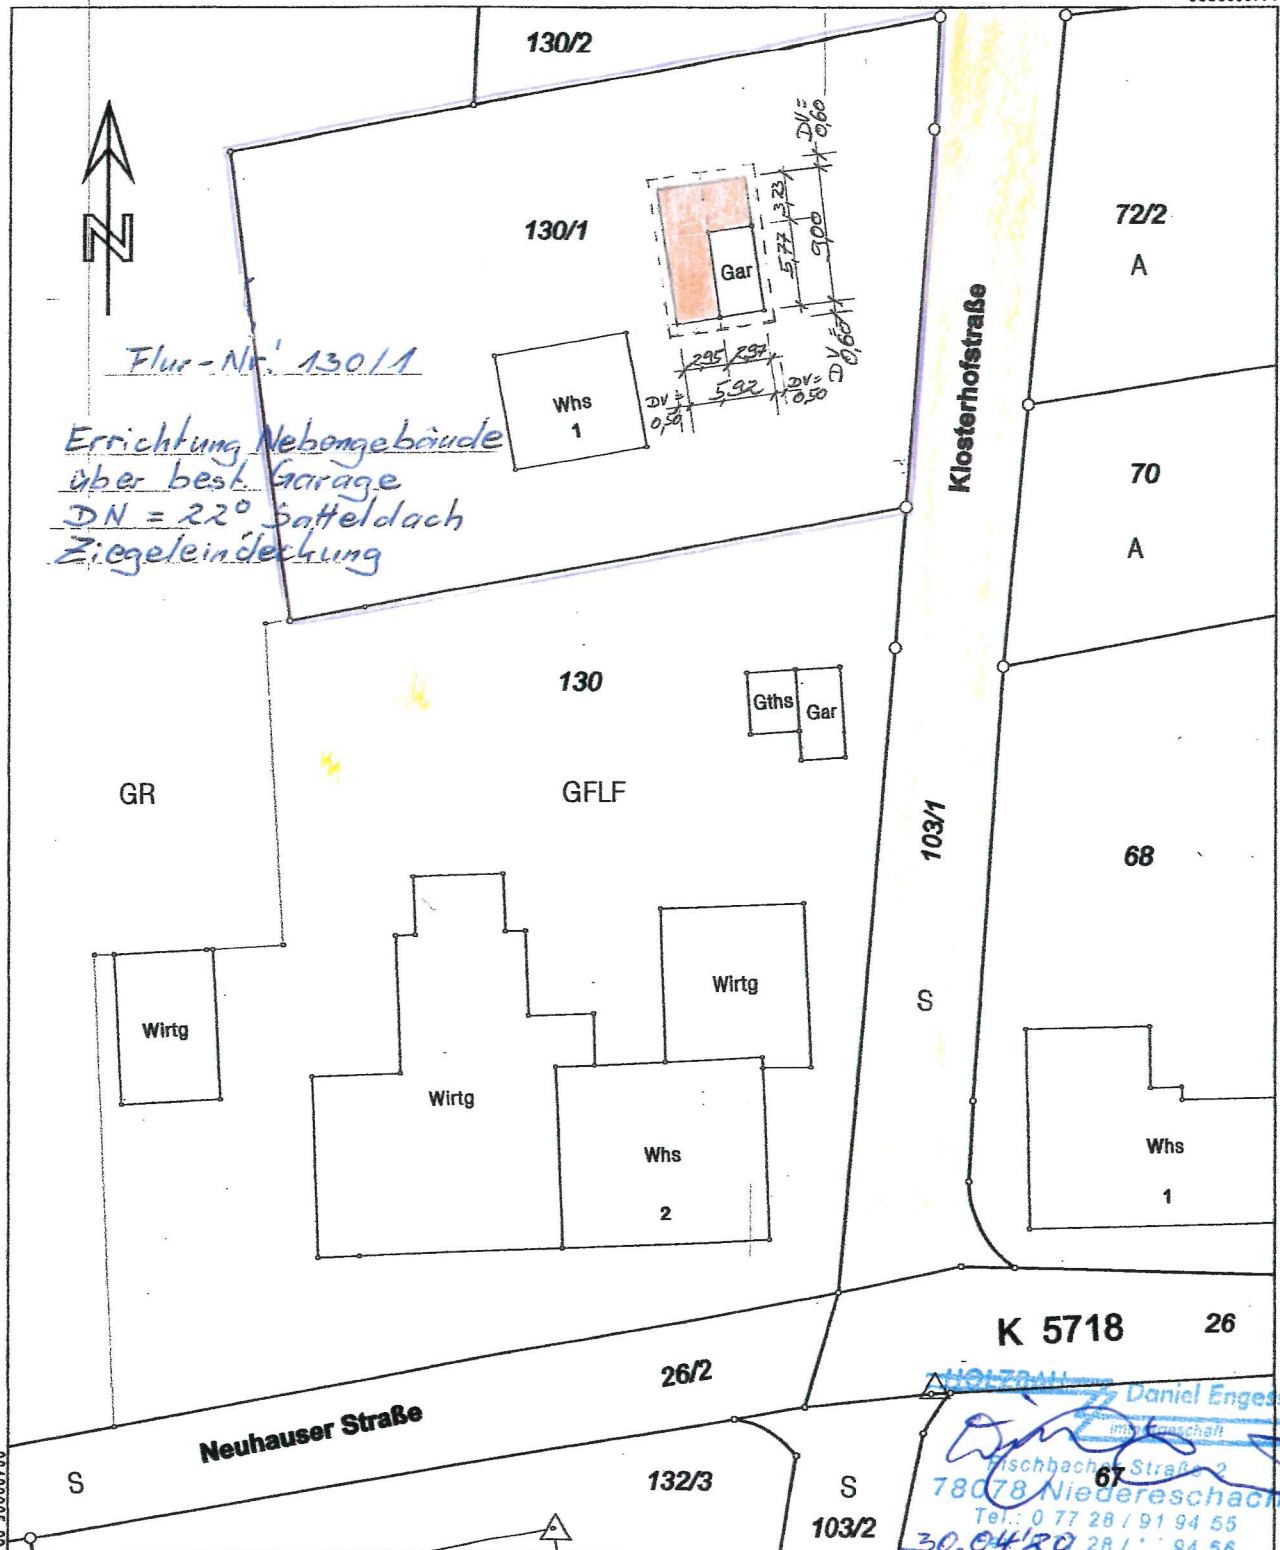

Darstellung entspricht dem Liegenschaftskataster -
Abweichungen gegenüber dem Grundbuch sind möglich.

Die Basisinformationen und Basisdaten des Liegenschaftskatasters unterliegen dem Verwendungs-
vorbehalt nach § 2 Abs. 3 und 4 des Vermessungsgesetzes vom 1. Juli 2004 (GBl. S. 469, 509),
zuletzt geändert durch Gesetz vom 30. November 2010 (GBl. S. 989). Sie dürfen vom Empfänger
nur für den Zweck verwendet werden, zu dem sie übermittelt worden sind. Eine Verwendung für
andere Zwecke ist nur zulässig, wenn die Vermessungsbehörde eingewilligt hat.