SCHWARZWALD-BAAR-KREIS

GEMEINDE NIEDERESCHACH
GEMARKUNG KAPPEL

LAGEPLAN
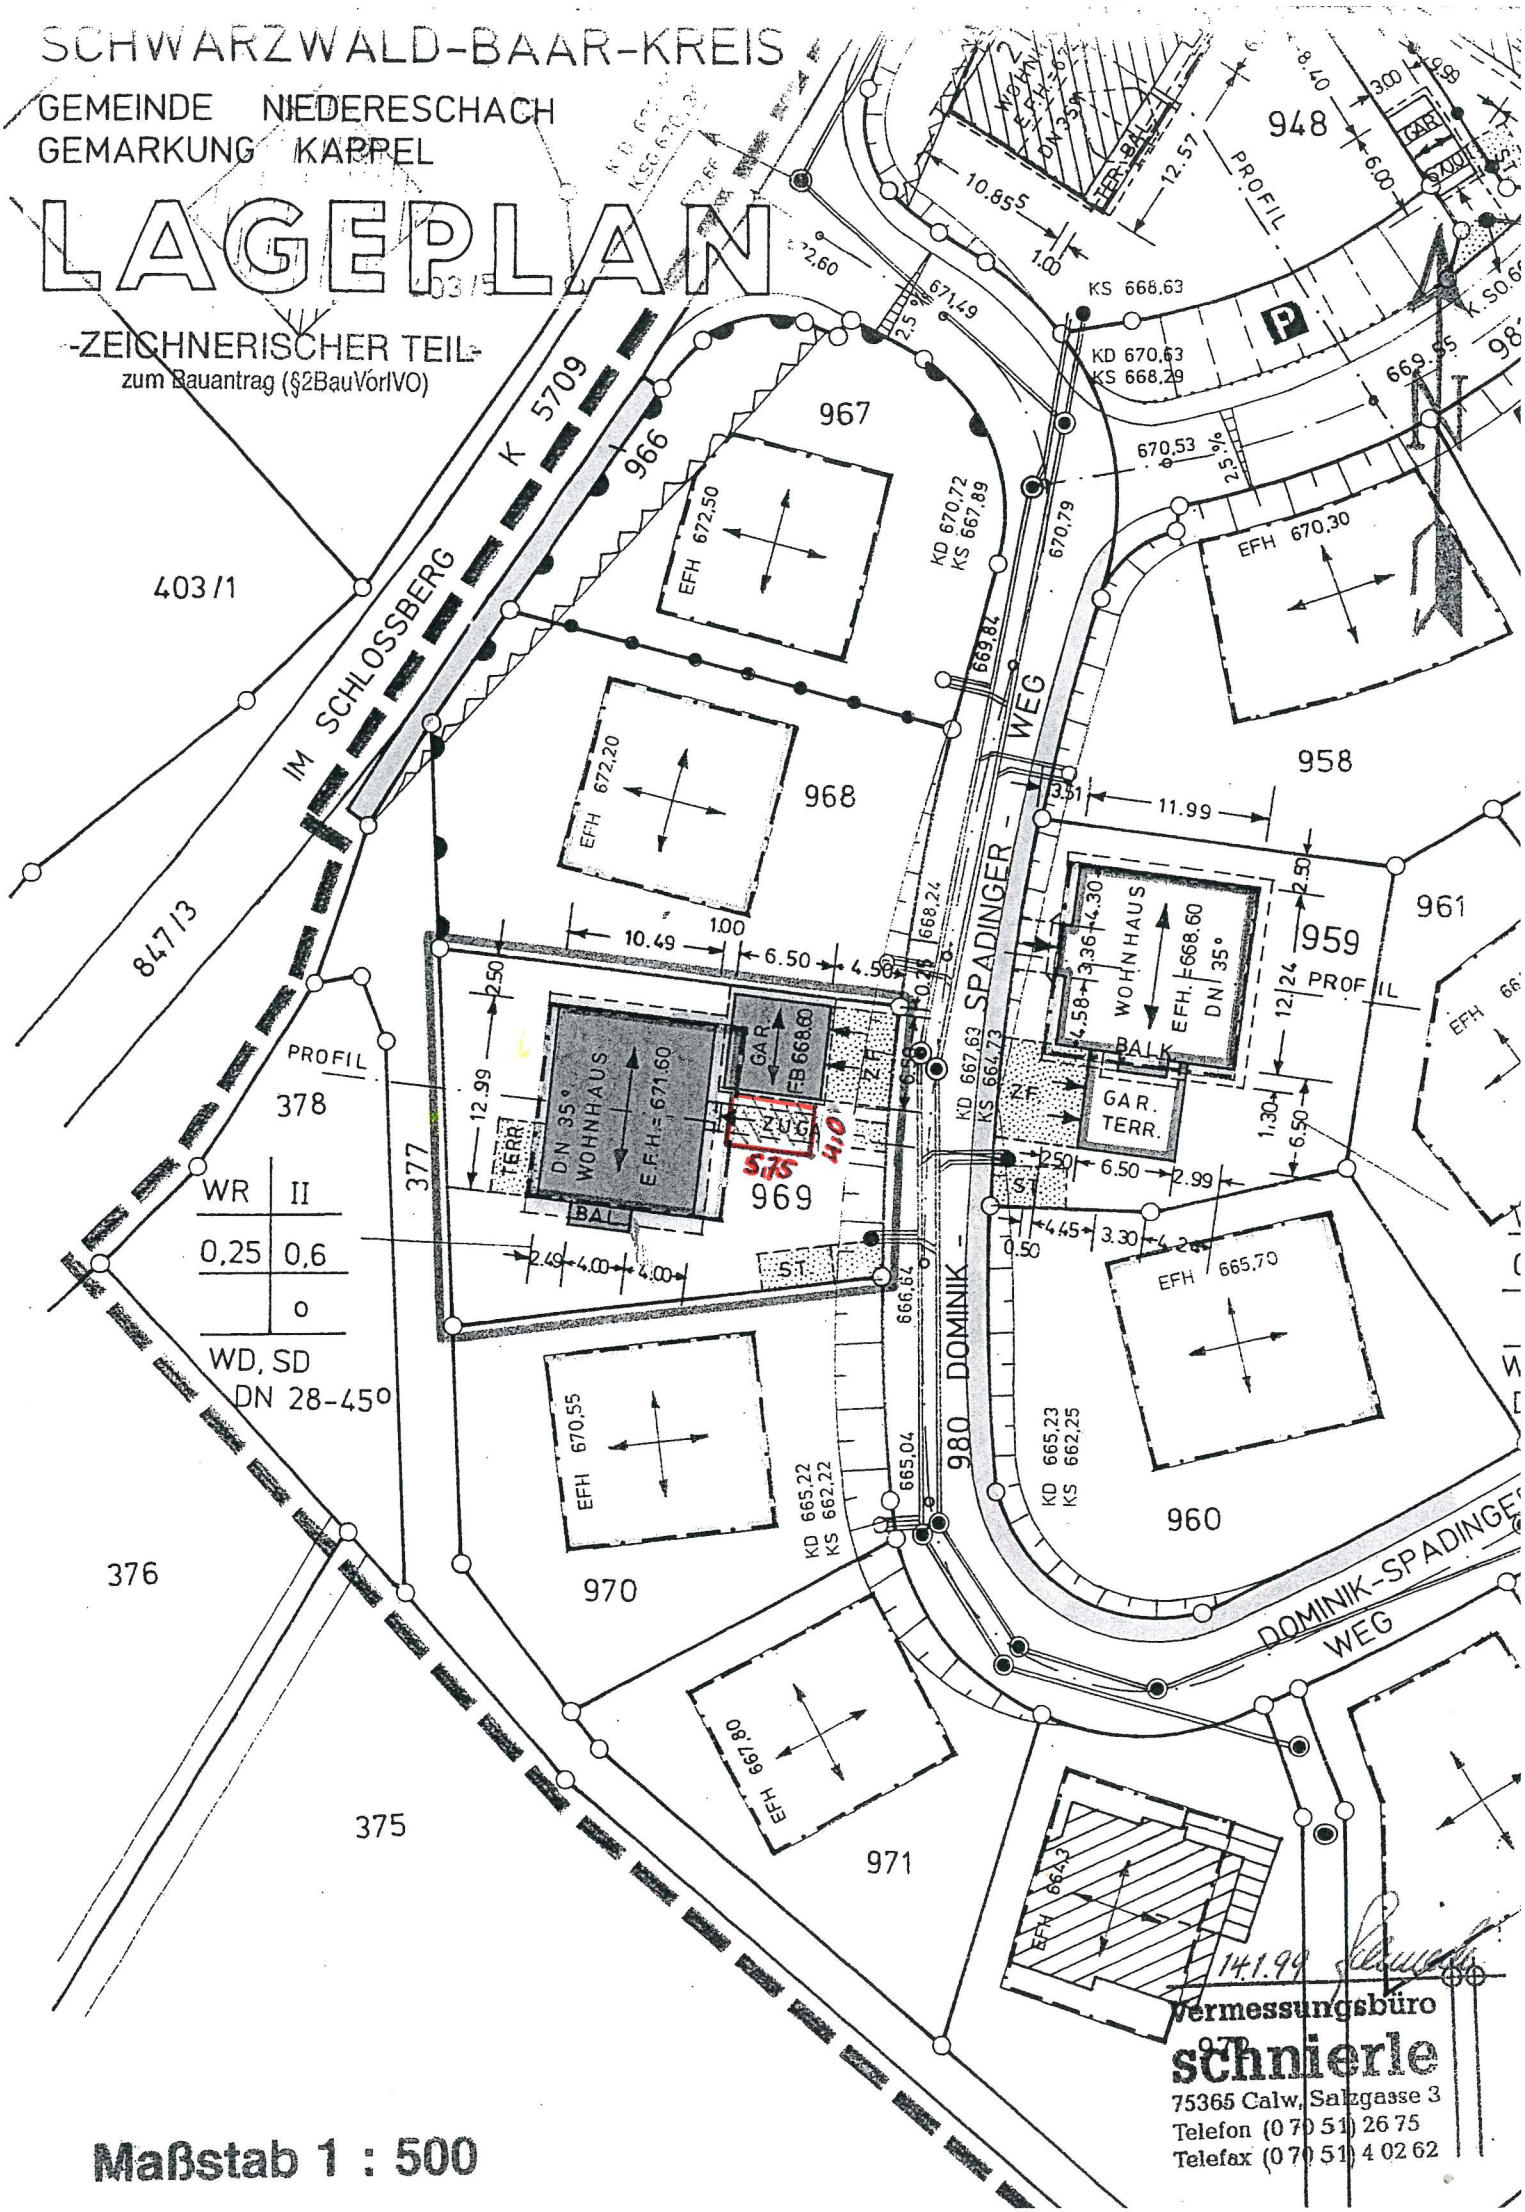
-ZEICHNERISCHER TEIL-
zum Bauantrag (§2BauVorlVO)