

Vermessungsverwaltung Baden-Württemberg
Landratsamt Schwarzwald-Baar-Kreis
Vermessungsbehörde
 Humboldtstraße 11
 78166 Donaueschingen

Auszug aus dem
Liegenschaftskataster
Liegenschaftskarte 1 : 500
 Erstellt am 01.10.2020


Flurstück: 1655
 Flur: NH
 Gemarkung: Niedersachsch

Gemeinde: Niedersachsch
 Kreis: Schwarzwald-Baar-Kreis
 Regierungsbezirk: Freiburg

Maßstab 1:500



A

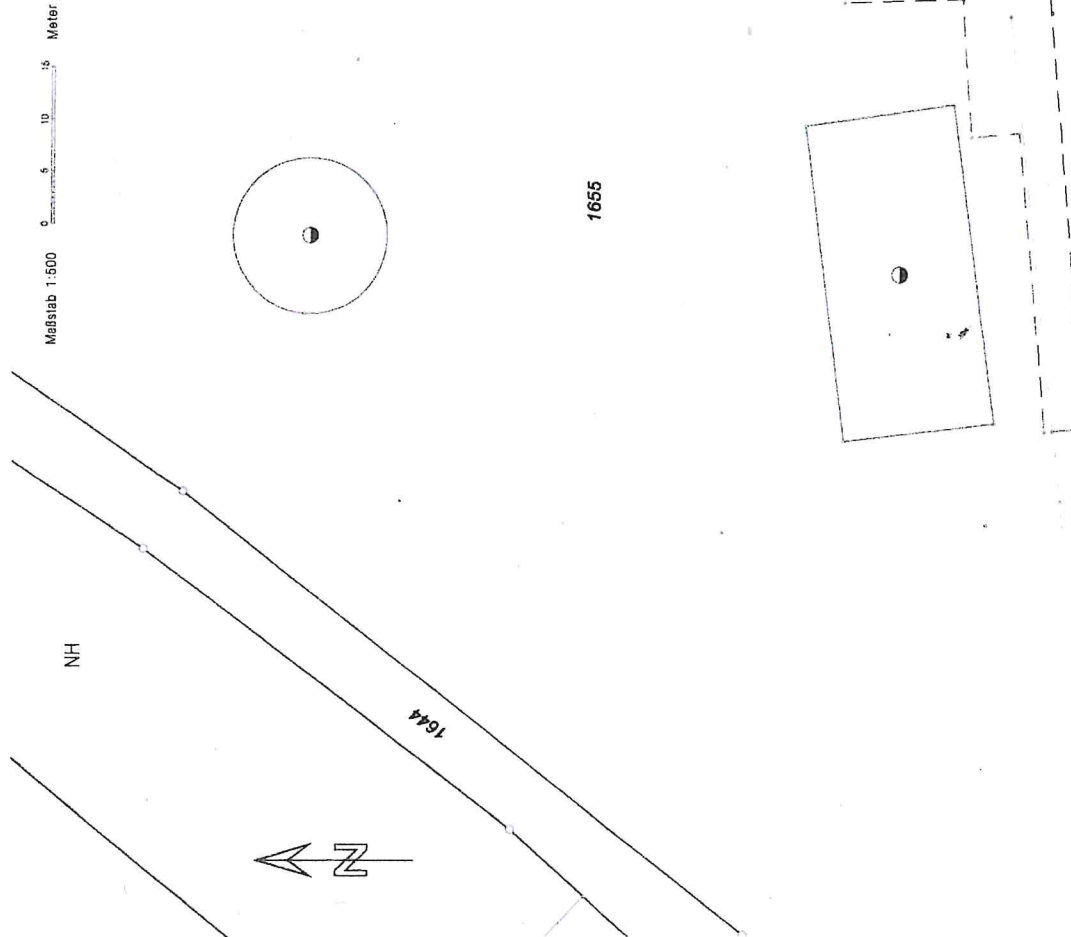

Die Basisinformationen und Basisdaten des Liegenschaftskatasters unterliegen dem Verwendungs-
 vorbehalt nach § 2 Abs. 3 und 4 des Verfassungsgesetzes vom 1. Juli 2004 (GBl. S. 486, 609),
 zuletzt geändert durch Gesetz vom 30. November 2010 (GBl. S. 969). Sie dürfen vom Empfänger
 nur für den Zweck verwendet werden, zu dem sie übermittelt worden sind. Eine Verwendung für
 andere Zwecke ist nur zulässig, wenn die Vermessungsbehörde eingewilligt hat.

Darstellung entspricht dem Liegenschaftskataster -
 Abweichungen gegenüber dem Grundbuch sind möglich.