

RH 4

RH 3

RH 2

RH 1

FH +636,51 m ü.NN

TH +632,25 m ü.NN

ggpl. Gelände +625,64 m ü.NN

TH +632,25 m ü.NN


ggpl. Gelände +625,64 m ü.NN

Sichtschutz  
2,00

Grenze

10,865  
6,605  
4,26

10,865  
6,605  
4,26

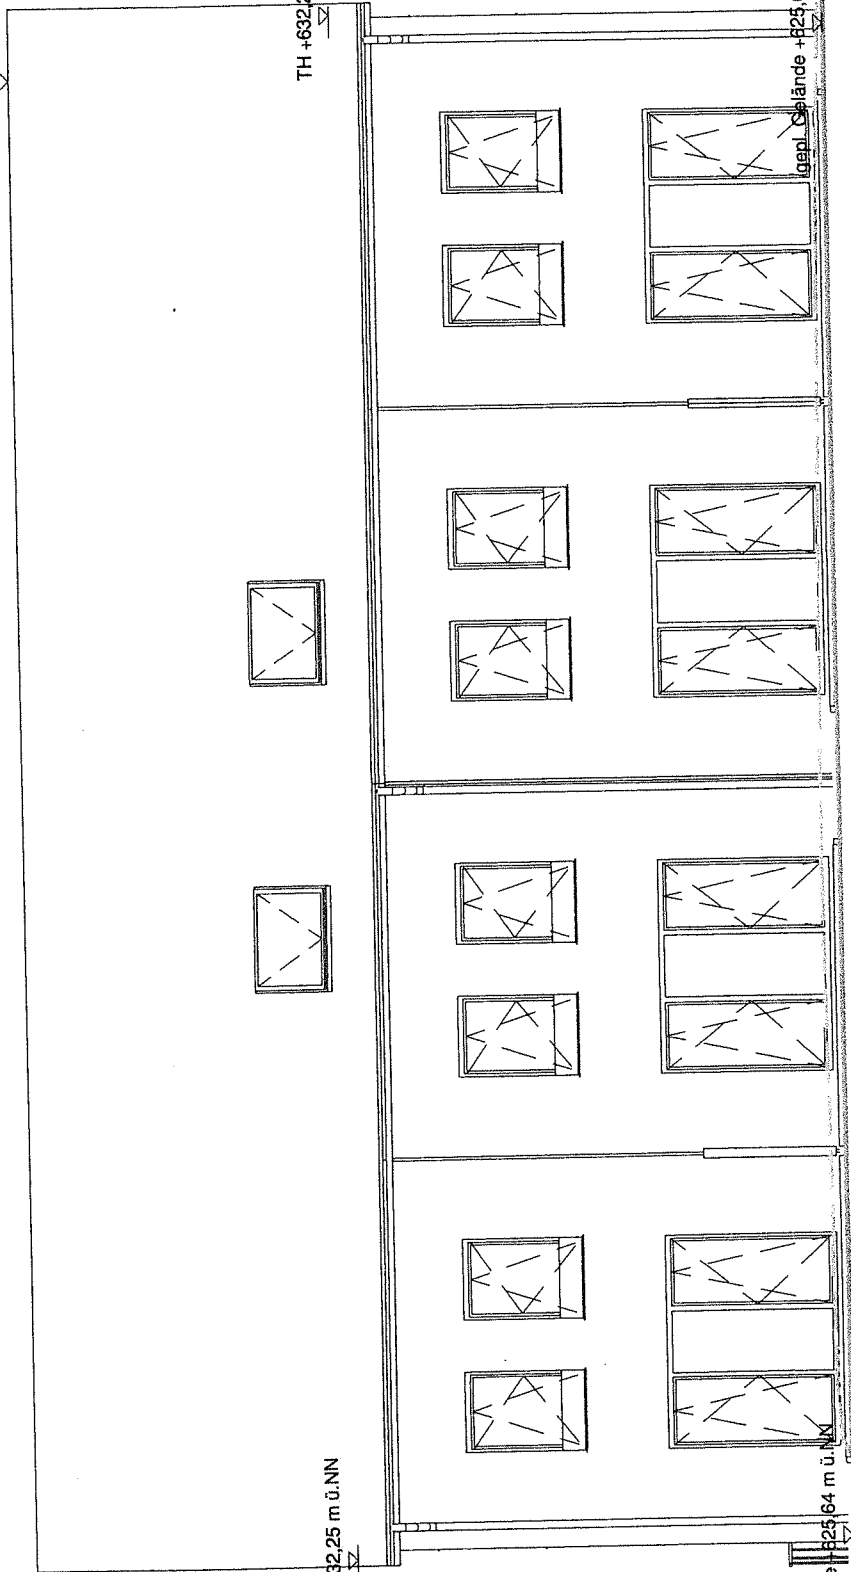


RH 1

RH 2

RH 3

RH 4

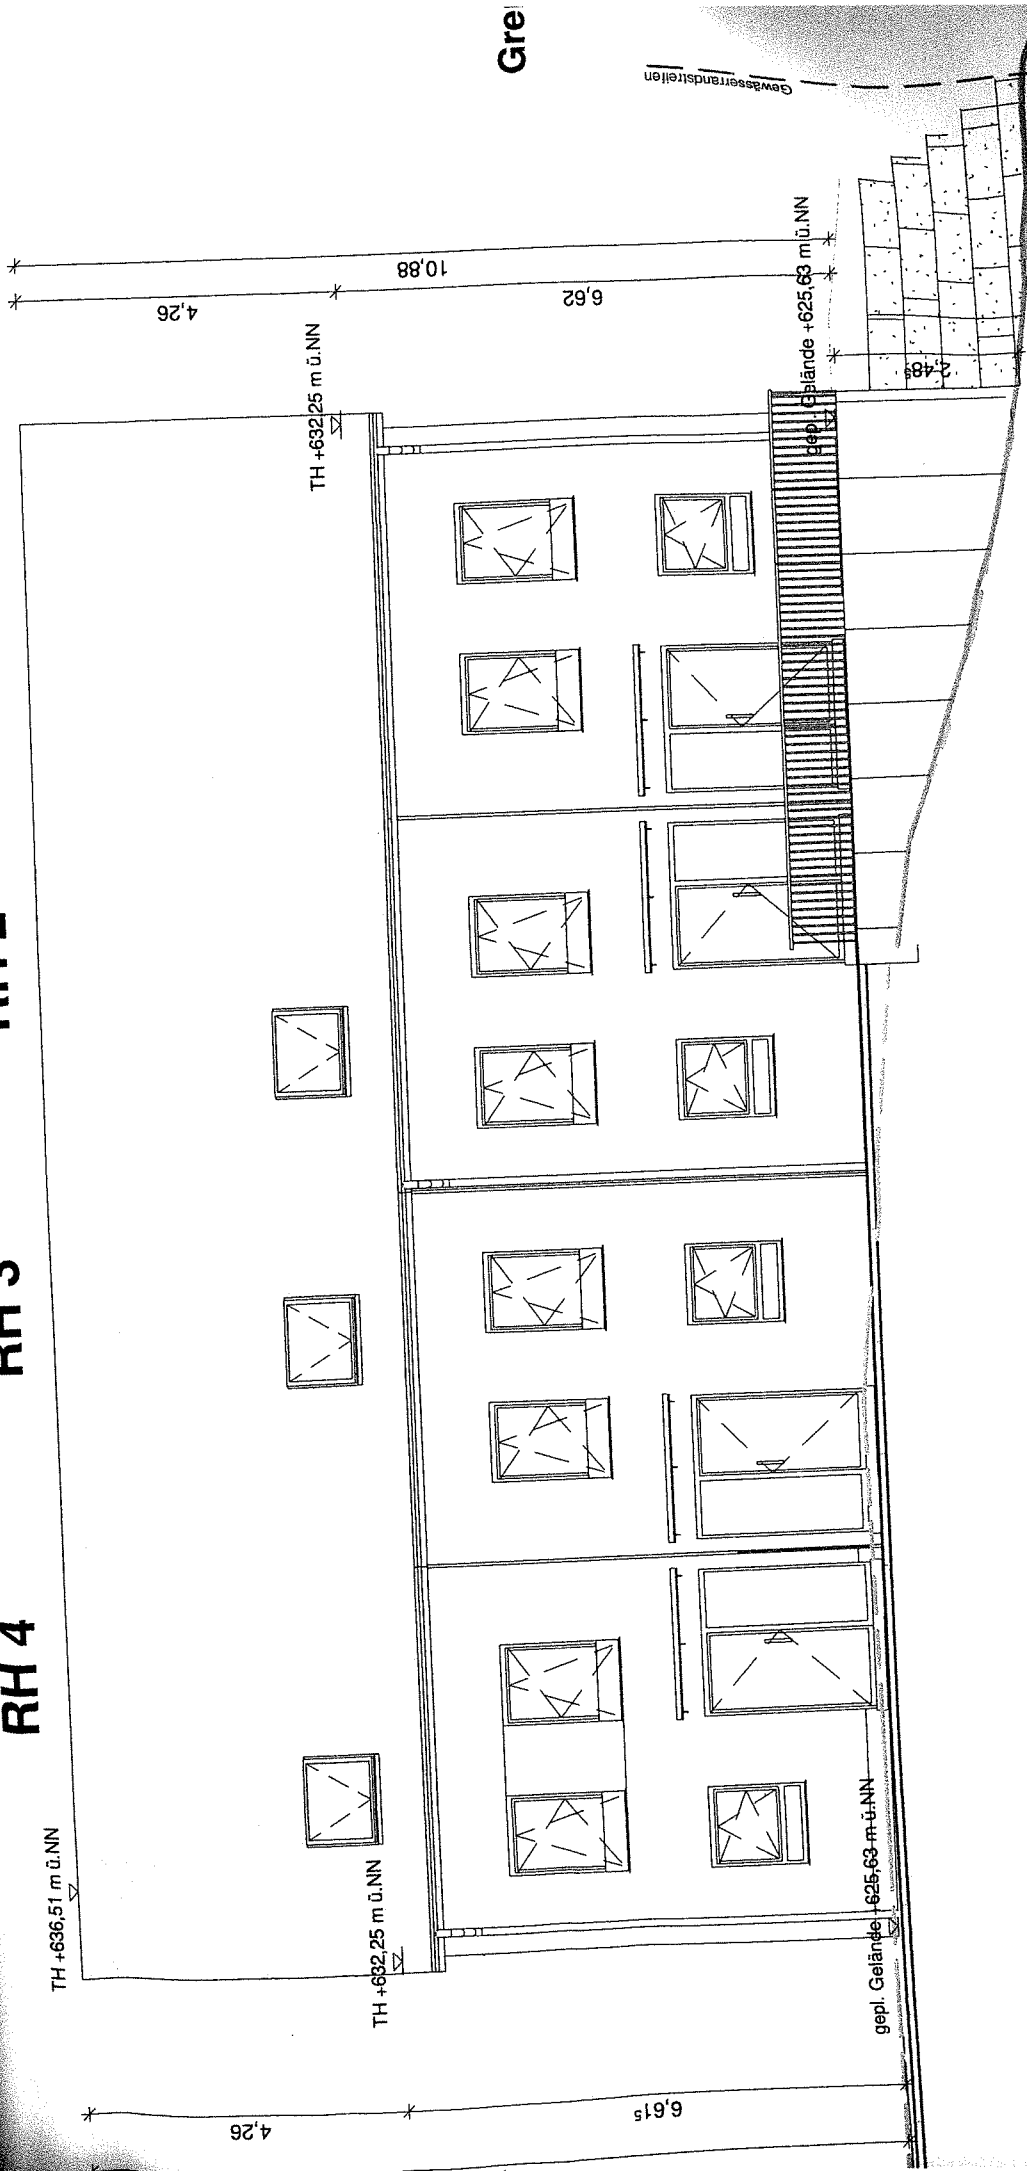

Gre

Gewässerandsteilen

TH +636.51 m ü.NN

TH +632.25 m ü.NN

TH +632.25 m ü.NN

gepl. Gelände +625.63 m ü.NN

gepl. Gelände +625.63 m ü.NN

4.26

6.615

4.26

6.62

10.88

4.48